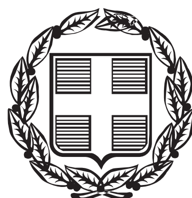


ΕΦΗΜΕΡΙΣ ΤΗΣ ΚΥΒΕΡΝΗΣΕΩΣ

ΤΗΣ ΕΛΛΗΝΙΚΗΣ ΔΗΜΟΚΡΑΤΙΑΣ

ΤΕΥΧΟΣ ΤΕΤΑΡΤΟ **Αρ. Φύλλου 480**

22 Οκτωβρίου 2014

ΑΠΟΦΑΣΕΙΣ

Αριθ. 15895/172948

Επανακαθορισμός των ορίων του αιγιαλού και παραλίας και οριοθέτηση του παλιού αιγιαλού στην Παραλία Δηλεσίου, Δήμου Τανάγρας, Π.Ε Βοιωτίας.

Η ΓΕΝΙΚΗ ΓΡΑΜΜΑΤΕΑΣ ΑΠΟΚΕΝΤΡΩΜΕΝΗΣ ΔΙΟΙΚΗΣΗΣ ΘΕΣΣΑΛΙΑΣ - ΣΤΕΡΕΑΣ ΕΛΛΑΔΑΣ

Έχοντας υπόψη:

1. Τις διατάξεις των άρθρων 3, 4 και 5, του Ν.2971/2001 (ΦΕΚ 285/2001, τ.Α΄) "περί αιγιαλού και παραλίας και άλλες διατάξεις", όπως έχει τροποποιηθεί και ισχύει σήμερα.

2. Τις διατάξεις του Ν. 3200/55 "περί διοικητικής αποκεντρώσεως, όπως αυτές τροποποιήθηκαν και ισχύουν σήμερα με τα Ν.Δ.532/70, Β.Δ.704/70, Β.Δ.705/70, Β.Δ.192/72, Π.Δ.71/84, Π.Δ.347/86, Ν.2026/92 και Π.Δ.97/93,

3. Τις διατάξεις του Π.Δ.284/88 "περί οργανισμού Υπ. Οικονομικών".

4. Τις διατάξεις της παρ. 21 του άρθρου 46 του Ν.3220/2004 (Φ.Ε.Κ 15/τ. Α΄/28-01-2004) "μέτρα αναπτυξιακής και κοινωνικής πολιτικής - αντικειμενοποίηση του φορολογικού ελέγχου και άλλες διατάξεις" δυνάμει των οποίων από 10/04/2004, αρμοδιότητες του Υπουργού Οικονομίας και Οικονομικών, οι οποίες ανήκαν ή είχαν μεταβιβαστεί στους Νομάρχες μέχρι την έναρξη λειτουργίας των Νομαρχιακών Αυτοδιοικήσεων και αφορούν θέματα του Υπουργείου Οικονομίας και Οικονομικών, που εξαιρέθηκαν από την κατάργηση με τις διατάξεις της παρ. 2 του άρθρου 39 του Ν. 2218/1994, περιέρχονται στους Γενικούς Γραμματείς των Περιφερειών.

5. Τις διατάξεις του Ν.3852/2010 (Φ.Ε.Κ 87/τ.Α΄/07-06-2010) περί "νέας αρχιτεκτονικής της Αυτοδιοίκησης και της Αποκεντρωμένης Διοίκησης - Πρόγραμμα Καλλικράτης".

6. Τις διατάξεις της παρ.1 και 2 του άρθρου 6 του Ν.3852/2010, με τις οποίες συστάθηκαν ως ενιαίες αποκεντρωμένες μονάδες διοίκησης του Κράτους 7 Αποκεντρωμένες Διοικήσεις μεταξύ των οποίων και η Αποκεντρωμένη Διοίκηση Θεσσαλίας - Στερεάς Ελλάδας, η οποία εκτείνεται στα όρια των περιφερειών Θεσσαλίας και Στερεάς Ελλάδας, με έδρα την Λάρισα και για τα καθήκοντα των Γενικών Γραμματέων των Αποκεντρωμένων Διοικήσεων, εφαρμόζονται οι σχετικές διατάξεις του Ν. 2503/1997 (Φ.Ε.Κ 107, τ.Α΄).

7. Τις διατάξεις της παρ. 1 του άρθρου 280 του Ν. 3852/2010, σύμφωνα με τις οποίες οι Αποκεντρωμένες Διοικήσεις ασκούν τις αρμοδιότητες των κρατικών Περιφερειών, περιλαμβανομένων και εκείνων των αντίστοιχων συλλογικών οργάνων τους, όπως αυτές καθορίζονταν στον ιδρυτικό τους νόμο 2503/1997, καθώς και τους μεταγενέστερους ειδικούς νόμους και τις σχετικές κανονιστικές διατάξεις, όπως ισχύουν με εξαίρεση τις αρμοδιότητες που περιέρχονται με το άρθρο 186 του ιδίου νόμου, στις περιφέρειες.

8. Τις διατάξεις της παρ. 4 του άρθρου 283 του Ν.3852/2010, από την έναρξη λειτουργίας των αποκεντρωμένων διοικήσεων καταργούνται οι περιφέρειες που έχουν ιδρυθεί με τον Ν. 2503/1997 (Φ.Ε.Κ 107, τ.Α΄) και υπεισέρχονται αυτοδικαίως από την έναρξη λειτουργίας τους και χωρίς άλλη διατύπωση σε όλα τα δικαιώματα και τις υποχρεώσεις των καταργούμενων περιφερειών συμπεριλαμβανομένων και των διεθνών τους συνεργασιών κατά τον λόγο συμμετοχής τους σ΄ αυτές.

9. Το υπ' αριθ. Δ6Α 102271 ΕΞ 2011/10-02-2011 έγγραφο του Υπ. Οικονομικών, σύμφωνα με το οποίο οι αρμοδιότητες του Υπουργού Οικονομικών, που περιήλθαν στους Γενικούς Γραμματείς των Περιφερειών (του Ν. 2503/1997, Φ.Ε.Κ 107, τ.Α΄), σύμφωνα με τις διατάξεις της παρ. 21 του άρθρου 46 του Ν. 3220/2004 (Φ.Ε.Κ 15, τ.Α΄) και καταγράφονται στην υπ' αριθ. 1063649/790/Α0006/03-08-2004 απόφαση του Υπουργού Οικονομίας και Οικονομικών, και ασκούνται, από 01/01/2011, από τον Γενικό Γραμματέα της Αποκεντρωμένης Διοίκησης.

10. Τις διατάξεις του Π.Δ. 138/2010 (Φ.Ε.Κ 231/τ.Α΄/27-12-2010) "περί οργανισμού Αποκεντρωμένης Διοίκησης Θεσσαλίας - Στερεάς Ελλάδας".

11. Την υπ' αριθ. 850/06-08-1997 απόφαση του Αναπληρωτή Περιφερειακού Δ/ντη Ν. Βοιωτίας (ΦΕΚ 723/τ.Δ΄/19-08-1997) με την οποία καθορίστηκαν οι οριογραμμές αιγιαλού και παραλίας στην προαναφερόμενη περιοχή.

12. Την από 27/08/2014 έκθεση της κατά το άρθρο 3, 4, 5 και 6 του Ν. 2971/2001 (ΦΕΚ 285/τ.Α΄/19-12-2001) αρμοδίας επιτροπής καθορισμού των ορίων αιγιαλού και παραλίας, για τον επανακαθορισμό των ορίων του αιγιαλού και παραλίας και την οριοθέτηση του παλιού αιγιαλού στην Παραλία Δηλεσίου, Δήμου Τανάγρας, Π.Ε Βοιωτίας.

13. Το από τον Ιούλιο 2014, με κλίμακα 1:500, τοπογραφικό διάγραμμα αποτελούμενο από μία (1) πινακίδα

και τους κτηματολογικούς πίνακες που το συνοδεύουν, τα οποία συντάχθηκαν από την Τεχνική Υπηρεσία του Δήμου Τανάγρας, και ελέγχθηκαν για την ακρίβεια της αποτύπωσης και θεωρήθηκαν αρμοδίως στις 21/07/2014 από τον Δ/ντη της Τεχνικής Υπηρεσίας του Δήμου Τανάγρας, Γκίκα Δημήτριο, Τοπογράφο Μηχανικό Τ.Ε, όπως ορίζουν οι διατάξεις του άρθρου 4 παρ. 2 του Ν. 2971/2001.

14. Το υπ' αριθ. Φ.119/265291/Σ. 65/08-01-2013 έγγραφο του σύμφωνη γνώμη του ΓΕΕΘΑ/Γ2/ΤΕΥ, σύμφωνα με το οποίο δεν έχει αντίρρηση για την συνέχιση της διαδικασίας καθορισμού των ορίων αιγιαλού – παραλίας και τυχόν υπάρχοντος παλιού αιγιαλού στην προαναφερόμενη θέση.

15. Το υπ' αριθ. 16371/22-08-2014 έγγραφο προς την Κτηματική Υπηρεσία Ν. Βοιωτίας του Δήμου Τανάγρας με το οποίο δηλώνει ότι επιθυμεί ο επανακαθορισμός του αιγιαλού – παραλίας και παλιού αιγιαλού στην Παραλία Δηλεσίου να ολοκληρωθεί με τις διατάξεις του Ν. 2971/2001, όπως αυτός ίσχυε μέχρι την τροποποίησή του, σύμφωνα με το άρθρο 11, του Ν. 4281/2014 (ΦΕΚ 160/τ. Α΄/08-08-2014).

16. Το υπ' αριθ. 1086/02-09-2014 έγγραφο της Κτηματικής Υπηρεσίας Ν. Βοιωτίας, με το οποίο ζητείται η έκδοση απόφασης, αποφασίζουμε:

Επικυρώνουμε την από 27/08/2014 έκθεση της κατά το άρθρο 3, 4, 5 και 6 του Ν. 2971/2001 (ΦΕΚ 285/τ.Α΄/19-12-2001) αρμοδίας επιτροπής καθορισμού των ορίων αιγιαλού και παραλίας, για τον επανακαθορισμό των ορίων του αιγιαλού και παραλίας και την οριοθέτηση του παλιού αιγιαλού στην Παραλία Δηλεσίου, Δήμου Τανάγρας, Π.Ε Βοιωτίας, καθώς και το από τον Ιούλιο 2014, με κλίμακα 1:500, τοπογραφικό διάγραμμα αποτελούμενο από μία (1) πινακίδα και τους κτηματολογικούς πίνακες που το συνοδεύουν, τα οποία συντάχθηκαν από την Τεχνική Υπηρεσία του Δήμου Τανάγρας, και ελέγχθηκαν για την ακρίβεια της αποτύπωσης και θεωρήθηκαν αρμοδίως στις 21/07/2014 από τον Δ/ντη της Τεχνικής Υπηρεσίας του Δήμου Τανάγρας, Γκίκα Δημήτριο, Τοπογράφο Μηχανικό Τ.Ε, όπως ορίζουν οι διατάξεις του άρθρου 4 παρ. 2 του Ν. 2971/2001.

Στο τοπογραφικό διάγραμμα επανακαθορίστηκε από την αρμόδια Επιτροπή όπως πιο πάνω αναφέρεται:

- Η οριογραμμή του αιγιαλού με κόκκινη συνεχή πολυγωνική γραμμή με κορυφές Κ1, Κ2, Κ3, ..., Κ33, Κ34, Κ35, οι οποίες εξασφαλίζονται με συντεταγμένες του κρατικού τριγωνομετρικού δικτύου (ΕΓ.Σ.Α ΄87).
- Η οριογραμμή του παλιού αιγιαλού με μπλε συνεχή πολυγωνική γραμμή με κορυφές Κ1, Π1, Π2, Π3, Π4, ..., Π18, Π19, Π20, Κ10, οι οποίες εξασφαλίζονται με συντεταγμένες κρατικού τριγωνομετρικού δικτύου (ΕΓ.Σ.Α ΄87). Οι κορυφές Π1 έως και Π20 όριζαν την οριογραμμή του χειμέριου κύματος στο διάγραμμα Συμπληρωματικής Διανομής του Αγροκτήματος «Δηλεσίου» (Θηβών) του έτους 1958 του Υπουργείου Γεωργίας.
- Την οριογραμμή της παραλίας για την εξυπηρέτηση των σκοπών του άρθρου 1, παρ. 2, του Ν. 2971/2001, της επικοινωνίας της ξηράς με την θάλασσα και αντίστροφα και λόγω:

α) του μικρού πλάτους του αιγιαλού

β) του υπάρχοντος ρυμοτομικού σχεδίου του Δηλεσίου Οινοφύτων, δυνάμει της υπ' αριθ. Ε/29710/21-08-68 απόφασης του Υπουργού Γεωργίας, του Β.Δ. της 25/08/1969 (ΦΕΚ 164/τ.Δ΄/01-09-1969) και την υπ' αριθ. 133725/5.2/22-12-72 απόφαση του Νομάρχη Βοιωτίας σχετικά με την επέκταση του σχεδίου Δηλεσίου κατά ένα οικοδομικό τετράγωνο (ΦΕΚ 363/τ.Δ΄/30-12-1972), και

γ) της σημαντικής οικιστικής ανάπτυξης (Β΄ κατοικίας) της υπόλοιπης περιοχής, με κίτρινη συνεχή πολυγωνική γραμμή με κορυφές Κ1΄, Κ2΄, Κ3΄, ... Κ21΄, Κ22΄, Κ23΄, ..., Κ44΄, Κ45΄, εκ των οποίων οι κορυφές Κ1΄έως και Κ20΄ ταυτίζονται με τις κορυφές του παλιού αιγιαλού Π1 έως και Π20 οι οποίες ορίζουν το εγκεκριμένο, με τις προαναφερόμενες αποφάσεις, ρυμοτομικό σχέδιο του Δηλεσίου Οινοφύτων και οι Κ21΄ έως και Κ45΄ ορίζουν την οριογραμμή της παραλίας σε σταθερή απόσταση πλάτους 10,00 μ. από την οριογραμμή του αιγιαλού, οι οποίες εξασφαλίζονται με συντεταγμένες του κρατικού τριγωνομετρικού δικτύου.

Η ισχύς της παρούσας αρχίζει με την δημοσίευσή της στο Φύλλο Εφημερίδας της Κυβερνήσεως.

Η απόφαση αυτή μαζί με την έκθεση και το τοπογραφικό διάγραμμα που προαναφέρθηκε, να δημοσιευθούν στην Εφημερίδα της Κυβερνήσεως.

Λάρισα, 19 Σεπτεμβρίου 2014

Η Γενική Γραμματέας
Αποκεντρωμένης Διοίκησης
ΚΑΛΛΙΟΠΗ ΓΕΡΑΚΟΥΔΗ

Έκθεση

Επιτροπής επανακαθορισμού ορίων αιγιαλού παραλίας και παλαιού αιγιαλού σύμφωνα με τα άρθρα 3, 4, 5 και 6 του Ν. 2971/2001, για τον επανακαθορισμό των οριογραμμών αιγιαλού και παραλίας και την οριοθέτηση του παλαιού αιγιαλού στην Παραλία Δηλεσίου, Δήμου Τανάγρας, Π.Ε. Βοιωτίας, λόγω εμφιλοχώρησης σφάλματος στον αρχικό καθορισμό αιγιαλού και παραλίας με την υπ' αριθμ. 850/06-08–1997 απόφαση του Αναπληρωτή Περιφερειακού Δ/ντη Ν. Βοιωτίας, (ΦΕΚ 723/Δ΄/19-08-1997).

Στη Λιβαδειά σήμερα 27-08-2014, ημέρα Τετάρτη, οι υπογεγραμμένοι:

1. Χουσιάδα Αστέρω ΠΕ/Δ΄ Τοπογράφων Μηχανικών, Προϊσταμένη της Κτηματικής Υπηρεσίας Βοιωτίας, ως πρόεδρος.
2. Σαραφίδου Μαρία, ΠΕ Πολιτικών Μηχανικών του Δήμου Τανάγρας, ως μέλος (αναπληρώτρια του τακτικού μέλους λόγω κωλύματος αυτού).
3. Μοίρας Παναγιώτης, Πλοίαρχος Λ.Σ., Λιμενάρχη του Λιμεναρχείου Χαλκίδας, ως μέλος.
4. Χρυσικός Επαμεινώνδας, ΠΕ Πολιτικών Μηχανικών, Προϊστάμενος της Υπηρεσίας Δόμησης της Δ/νσης Πολεοδομίας του Δ. Θηβαίων, ως μέλος.
5. Παπαρίζου Αγορίτσα, ΠΕ Πολιτικών Μηχανικών, Προϊσταμένη της Δ/νσης Περιβάλλοντος και Χωρικού Σχεδιασμού Στ. Ελλάδας, της Αποκεντρωμένης Διοίκησης Θεσσαλίας - Στερεάς Ελλάδας ως μέλος, η οποία δεν προσήλθε αν και προσκλήθηκε νόμιμα και η Παπαγεωργίου Χρυσούλα, ΠΕ/ΣΤ΄ Εφοριακών, υπάλληλος της Κτηματικής Υπηρεσίας Βοιωτίας, ως γραμματέας, αποτελούντες την επιτροπή καθορισμού ορίων αιγιαλού και παραλίας, δυνάμει του αρθρ. 3 του Ν. 2971/2001 και σύμφωνα με την 4226/38102/28-02-2014 απόφαση ορισμού των μελών αυτής του Γ.Γ. Αποκεντρωμένης

Διοίκησης Θεσσαλίας - Στερεάς Ελλάδας, συγκεντρωθήκαμε στα γραφεία της Κτηματικής Υπηρεσίας, ύστερα από την υπ' αριθμ. πρωτ. 1061/22 - 08 - 2014 πρόσκληση της προέδρου, για τη σύνταξη της παρούσας έκθεσης επανακαθορισμού οριογραμμών αιγιαλού, παραλίας και οριοθέτησης παλαιού αιγιαλού στην Παραλία Δηλεσίου, Δήμου Τανάγρας Π. Ε. Βοιωτίας.

Η επιτροπή έχει συγκληθεί ξανά στις 06-02-2013 (με την υπ' αριθ. 138/23-01-2013 πρόσκληση) και στις 26-09-2013 (με την υπ' αριθ. 138/23-01-2013 πρόσκληση), κατά τις οποίες διενεργήθηκε αυτοψία στην προαναφερόμενη θέση, για την οποία έχει ζητηθεί ο επανακαθορισμός οριογραμμών αιγιαλού και παραλίας, με το υπ' αριθ. 16807/18-09-2012 έγγραφο της Τεχνικής Υπηρεσίας του Δήμου Τανάγρας Π.Ε. Βοιωτίας.

Στη θέση αυτή έχουν καθοριστεί οι οριογραμμές του αιγιαλού και της παραλίας με την υπ' αριθ. 850/06-08-1997 απόφαση του Αναπληρωτή Περιφερειακού Δ/ντη Ν. Βοιωτίας που δημοσιεύθηκε στο ΦΕΚ 723/Δ΄/19-08-1997.

Λαμβάνοντας υπόψη:

1) Τον Ν.2971/2001 (ΦΕΚ 285/Α΄/19-12-2001) «Αιγιαλός παραλία και άλλες διατάξεις» όπως τροποποιήθηκε και ισχύει.

2) Τον Ν.3978/2011, αρθρ. 113 (ΦΕΚ 137/Α΄/16-06-2011).

3) Τον Ν. 4281/2014, αρθρ. 11, παρ. 4 (ΦΕΚ 160/Α΄/08-08-2014).

4) Την υπ' αριθ. 1089532 π.ε./8205 π.ε./Β0010/20-04-2005 απόφαση των Υπουργών Οικονομίας και Οικονομικών και Περιβάλλοντος, Χωροταξίας και Δημοσίων Έργων σχετικά με στοιχεία καθορισμού αιγιαλού και παραλίας.

5) Τον καθορισμό αιγιαλού - παραλίας με την υπ' αριθ. 850/06-08-1997 απόφαση του Αναπληρωτή Περιφερειακού Δ/ντη Ν. Βοιωτίας που δημοσιεύθηκε στο ΦΕΚ 723/Δ΄/19-08-1997.

6) Το υπ' αριθ. 136/23-02-2012 έγγραφο της Κτηματικής Υπηρεσίας Βοιωτίας με το οποίο διαπιστώνεται ότι ο προαναφερόμενος αρχικός καθορισμός είναι εσφαλμένος διότι οι αναγραφόμενες συντεταγμένες των κορυφών του αιγιαλού Κ1 έως Κ28 δεν ανταποκρίνονται με τη θέση των κορυφών, όπως απεικονίζονται στο σχεδιάγραμμα που συνοδεύει τον καθορισμό.

7) Το υπ' αριθ. 16807/18-09-2012 έγγραφο της Τεχνικής Υπηρεσίας του Δήμου Τανάγρας Π.Ε. Βοιωτίας με το οποίο ζητείται ο επανακαθορισμός των ορίων αιγιαλού - παραλίας, λόγω εμφιλοχώρησης σφάλματος στον αρχικό καθορισμό.

8) Το υπ' αριθ. Φ. 119/265291/Σ.65/08-01-2013 έγγραφο του ΓΕΕΘΑ/Γ2/ΤΕΥ, σύμφωνα με το οποίο δεν έχει αντίρρηση για τη συνέχιση της διαδικασίας καθορισμού των ορίων αιγιαλού - παραλίας και τυχόν υπάρχοντος αιγιαλού στην προαναφερόμενη θέση.

9) Το υπ' αριθ. 16371/22-08-2014 έγγραφο του Δήμου Τανάγρας Π.Ε. Βοιωτίας με το οποίο δηλώνει ότι επιθυμεί ο επανακαθορισμός των ορίων αιγιαλού -παραλίας στην παραλία Δηλεσίου, να ολοκληρωθεί σύμφωνα με τις διατάξεις του Ν. 2971/2001, όπως αυτός ίσχυε πριν την τροποποίησή του με τον Ν. 4281/2014.

10) Τον καθορισμό αιγιαλού - παραλίας με την υπ' αριθ. 183575/74 απόφαση Νομάρχη που δημοσιεύθηκε στο ΦΕΚ 151/Δ΄/12-06-1974, ο οποίος είναι όμορος με τον προαναφερόμενο.

11) Την Συμπληρωματική Διανομή του Αγροκτήματος «Δήλεσι» (Θηβών)» του έτους 1958 του Υπουργείου Γεωργίας και συγκεκριμένα τα κτηματολογικά στοιχεία αυτής (Τοπογραφικό Διάγραμμα και Κτηματολογικό Πίνακα) σύμφωνα με τα οποία το υπ' αριθ. κτηματολογικού πίνακα 323 τεμάχιο χαρακτηρίζεται ως χειμέριο κύμα.

12) Το υπάρχον ρυμοτομικό σχέδιο του Δηλεσίου Οινοφύτων, δυνάμει της υπ' αριθ. Ε/29710/21-08-68 απόφασης του Υπουργού Γεωργίας και του Β.Δ. της 25-08-1969 (ΦΕΚ 164/δ΄/01-09-1969).

13) Την υπ' αριθ. 133725/5.2/22-12-1972 απόφαση Νομάρχη Βοιωτίας σχετικά με την επέκταση σχεδίου Δηλεσίου κατά ένα οικοδομικό τετράγωνο (ΦΕΚ 363/Δ΄/30-12-1972).

14) Την απόφαση καθορισμού ζώνης οικιστικού ελέγχου (ΖΟΕ Β΄ κατοικίας) κατωτάτου ορίου κατάτμησης και περιορισμών δόμησης στην εκτός του εγκεκριμένου ρυμοτομικού σχεδίου και εκτός ορίων οικισμών προ του έτους 1923 περιοχή, των κοινοτήτων Σχηματαρίου και Οινοφύτων του Ν. Βοιωτίας, του Προέδρου της Ελληνικής Δημοκρατίας την 18/08/1988, ΦΕΚ 686/Δ΄/27-09-1988.

15) Την έγκριση Γενικού Πολεοδομικού Σχεδίου (ΓΠΣ) Δ. Σχηματαρίου Ν. Βοιωτίας, με την υπ' αριθ. 105787/12588/23-10-2010 απόφαση της Γ.Γ. Περιφέρειας Στερεάς Ελλάδας, που δημοσιεύθηκε στο ΦΕΚ 607/ΑΑΠ/31-12-2010.

16) Τον χαρακτηρισμό της περιοχής Δήλεσι Βοιωτίας ως αρχαιολογικού χώρου με την υπ' αριθ. Α1/Φ09/44670/1650/12-09-1985 απόφαση της Υπουργού Πολιτισμού, που δημοσιεύθηκε στο ΦΕΚ 672/Β΄/15-11-1985.

17) Τον χαρακτηρισμό της περιοχής Δήλεσι Βοιωτίας ως αρχαιολογικού χώρου με την υπ' αριθ. Α1/Φ09/15080/558/09-04-1986 απόφαση του Υπουργού Πολιτισμού, που δημοσιεύθηκε στο ΦΕΚ 425/Β΄/25-06-1986.

18) Το τοπογραφικό διάγραμμα «Επανακαθορισμός γραμμής αιγιαλού στην Παραλία Δηλεσίου» κλίμακας 1:500 και τους κτηματολογικούς πίνακες που το συνοδεύουν, που συντάχθηκαν τον Ιούλιο του 2014, από την Τεχνική Υπηρεσία του Δήμου Τανάγρας και ελέγχθηκαν και θεωρήθηκαν αρμοδίως από τον Δ/ντης Τεχνικής Υπηρεσίας του Δήμου Τανάγρας Γκίκα Δημήτριο Τοπογράφο Μηχανικό Τ.Ε. την 21-07-2014.

19) Τις από 06-02-2013 και 26-09-2013 επιτόπου αυτοψίες που πραγματοποιήθηκαν από την Επιτροπή καθορισμού ορίων αιγιαλού και παραλίας και την αντίληψη που σχηματίστηκε, σχετικά με το πλάτος της βρεχόμενης ξηράς λαμβάνοντας υπόψη τις φυσικές και λοιπές ενδείξεις που επηρεάζουν το πλάτος του αιγιαλού και της παραλίας και ειδικότερα:

α) Τη γεωμορφολογία του εδάφους για την οποία αναλυτικά αναφέρεται ότι:

● στο σημείο του επανακαθορισμού η ακτή ανήκει στην κατηγορία των χαμηλών ακτών παρουσιάζει δηλαδή μικρή κλίση και συνίσταται από χαλαρά ιζήματα (άμμος - χαλίκια),

● της ακτής συνέχονται οικιστικές εκτάσεις του οικισμού Δηλεσίου Οινοφύτων για τον οποίο ισχύουν οι όροι δόμησης οικισμών εχόντων εγκεκριμένο ρυμοτομικό σχέδιο με το Β.Δ. της 25-08-1969, ΦΕΚ 164/δ΄/01-09-1969 και δομημένες εκτάσεις της Πλάκας Δηλεσίου Σχηματαρίου που ανήκει στην εκτός σχεδίου και εκτός ορίων οικισμού προϋφιστάμενου του έτους 1923 περιοχή, εντός θεσμοθετημένης ζώνης οικιστικού ελέγχου με την από 18/08/1988 απόφαση του Προέδρου της Ελληνικής Δημοκρατίας, ΦΕΚ 686/Δ΄/27-09-1988, η οποία χαρακτηρίζεται ως περιοχή Β΄ κατοικίας και ισχύουν οι όροι και οι περιορισμοί δόμησης που καθορίζονται και αναφέρονται σ' αυτή,

• σε ό, τι αφορά το φυσικό όριο της βλάστησης, δεδομένου ότι η περιοχή σε όλο το μήκος του επανακαθορισμού είναι δομημένη (κατοικίες, χώροι αναψυχής και εστίασης) κι έχουν γίνει αρκετές επεμβάσεις κατά μήκους του παράκτιου μετώπου με την κατασκευή οδών, πεζόδρομων τοιχίων κ.λπ., συνίσταται μεταξύ των κορυφών του αιγιαλού Κ1 έως Κ15 κυρίως από αρμυρίκια ενώ στο υπόλοιπο του καθορισμού φύεται κυρίως χαλέπιος πεύκη.

β) Το γεγονός ότι στην περιοχή δεν εντοπίστηκαν παράκτιοι φυσικοί πόροι.

γ) Τα πορίσματα από την εκτίμηση μετεωρολογικών στοιχείων της περιοχής, ήτοι το γεγονός ότι η περιοχή δεν προσβάλλεται από ισχυρούς ανέμους. Συγκεκριμένα στην περιοχή επικρατούντες άνεμοι είναι κατά σειρά οι βόρειοι, οι δυτικοί και λιγότερο οι βορειοδυτικοί. Άνεμοι εντάσεως 1 και 2 Beaufort έχουν τη μεγαλύτερη συχνότητα παρουσίας(της τάξης των 75%) με επόμενη μεγαλύτερη συχνότητα εκείνη των ανέμων 3 Beaufort. Γενικά οι άνεμοι μικρής έντασης (1, 2, 3 και 4 Beaufort) επικρατούν συνολικά σε ποσοστό 96% ενώ εκείνοι με υψηλή ένταση (5, 6, 7, και 8 Beaufort) έχουν πολύ μικρό ποσοστό εμφάνισης περίπου 2%. Η υπό εξέταση ακτή είναι εκτεθειμένη σε ανέμους ΒΑ κατεύθυνσης των οποίων η συχνότητα εμφάνισης είναι μικρή και η ένταση τους είναι χαμηλή (της τάξης του 1 και 2 Beaufort).

δ) Τη μορφολογία του πυθμένα ο οποίος συνίσταται από βάθη κυμαινόμενα από 0,00 μ. κοντά στην ακτή μέχρι και 30,00 μ. στο κέντρο του Κόλπου. Η σύσταση του βυθού είναι αμμώδης.

ε) Τον τομέα ανάπτυξης κυματισμού σε σχέση με το μέτωπο της ακτής, ότι δηλαδή πρόκειται για ακτή χωρίς μεγάλο ανάπτυγμα πελάγους, καθώς και το ότι πρόκειται για κλειστό Κόλπο, και συγκεκριμένα τον Νότιο Ευβοϊκό Κόλπο, ο οποίος δεν βάλλεται από ισχυρής εντάσεως ανέμους.

στ) Την ύπαρξη τεχνικών έργων εκ των οποίων νομίμως υφίστανται αυτά που έχουν κατασκευαστεί με την υπ' αριθ. 931/07-08-1997 απόφαση του Αναπληρωτή Περ/κου Δ/ντη Βοιωτίας που αφορά την εκτέλεση του έργου «Σύστημα προστασίας και ανάπλασης ακτής Δήλεσι, Δήμου Σχηματαρίου» και αφορά στην κατασκευή πυθμενικών προβλητών εντός του θαλασσίου χώρου και τοιχίου 250 μέτρων κατά μήκος της ακτής που εκτείνεται από την κορυφή Κ10 έως Κ16 σύμφωνα με το τοπογραφικό διάγραμμα του καθορισμού.

ζ) Την έγκριση Γενικού Πολεοδομικού Σχεδίου (ΓΠΣ) Δ. Σχηματαρίου Ν. Βοιωτίας, με την υπ' αριθ. 105787/12588/23-10-2010 απόφαση της Γ.Γ. Περιφέρειας Στερεάς Ελλάδας, που δημοσιεύθηκε στο ΦΕΚ 607/ΑΑΠ/31-12-2010. Σύμφωνα με αυτό το μεγαλύτερο τμήμα της παράκτιας ζώνης του Δ. Σχηματαρίου - Πλάκα Δηλεσίου - καταλαμβάνεται από δόμηση (κατοικίες, χώροι αναψυχής κι εστίασης) με όρους εκτός σχεδίου.

η) Την απόφαση καθορισμού ζώνης οικιστικού ελέγχου (ΖΟΕ Β΄ κατοικίας) κατωτάτου ορίου κατάτμησης και περιορισμών δόμησης στην εκτός του εγκεκριμένου ρυμοτομικού σχεδίου και εκτός ορίων οικισμών προ του έτους 1923 περιοχή, των κοινοτήτων Σχηματαρίου και Οινοφύτων του Ν. Βοιωτίας, του Προέδρου της Ελληνικής Δημοκρατίας την 18/08/1988, ΦΕΚ 686/Δ΄/27-09-1988. Σύμφωνα με αυτή το μεγαλύτερο τμήμα της περιοχής στην οποία γίνεται ο επανακαθορισμός ανήκει στην εκτός σχεδίου και εκτός ορίων οικισμού προϋφιστάμενου του έτους 1923 περιοχή, των κοινοτήτων Σχηματαρίου και Οινοφύτων (Ν. Βοιωτίας), χαρακτηρίζεται ως περιοχή Β΄ κατοικίας και ισχύουν οι όροι και οι περιορισμοί δόμησης που καθορίζονται και αναφέρονται σ' αυτή, εκτός από το τμήμα μεταξύ των κορυφών του αιγιαλού του επανακαθορισμού Κ1 έως και Κ10 που αφορά την συμπληρωματική διανομή έτους 1958 αγροκτήματος «Δήλεσι Θηβών», η οποία έχει μετατραπεί σε συνοικισμό δυνάμει της υπ' αριθ. Ε/29710/21-08-1968 απόφασης του Υπουργού Γεωργίας, για την οποία έχουν καθοριστεί όροι δόμησης οικισμών εχόντων εγκεκριμένο ρυμοτομικό σχέδιο με το Β.Δ. της 25-08-1969, ΦΕΚ 164/δ΄/01-09-1969, και την υπ' αριθ. 133725/5.2/22-12-1972 απόφαση Νομάρχη Βοιωτίας σχετικά με την επέκταση σχεδίου Δηλεσίου κατά ένα οικοδομικό τετράγωνο, ΦΕΚ 363/Δ΄/30-12-1972.

θ) Τον χαρακτηρισμό της περιοχής Δήλεσι Βοιωτίας ως αρχαιολογικού χώρου με την υπ' αριθ. Α1/Φ09/44670/1650/12-09-1985 απόφαση της Υπουργού Πολιτισμού, που δημοσιεύθηκε στο ΦΕΚ 672/Β΄/15-11-1985 καθώς και τον χαρακτηρισμό της περιοχής Δήλεσι Βοιωτίας ως αρχαιολογικού χώρου με την υπ' αριθ. Α1/Φ09/15080/558/09-04-1986 απόφαση του Υπουργού Πολιτισμού, που δημοσιεύθηκε στο ΦΕΚ 425/Β΄/25-06-1986. Σύμφωνα με αυτούς τμήμα της περιοχής που επανακαθορίζεται και συγκεκριμένα το τμήμα από την κορυφή Κ1 του αιγιαλού έως και περίπου την κορυφή Κ18 εμπίπτει εντός του χαρακτηρισμένου με τις προαναφερόμενες αποφάσεις αρχαιολογικού χώρου.

ι) Την μη ύπαρξη καταγεγραμμένων δημόσιων κτημάτων.

κ) Το ότι δεν υφίσταται κτηματολόγιο.

λ) Την μη ύπαρξη ευπαθών οικοσυστημάτων και προστατευόμενων περιοχών, αποφασίζει:

Καθορίζει επί του προαναφερόμενου τοπογραφικού διαγράμματος

1) Την οριογραμμή του αιγιαλού με κόκκινη συνεχή πολυγωνική γραμμή με κορυφές Κ1, Κ2, Κ3, ..., Κ33, Κ34, Κ35, οι οποίες εξασφαλίζονται με συντεταγμένες του κρατικού τριγωνομετρικού δικτύου ΕΓΣΑ '87.

2) Την οριογραμμή του παλαιού αιγιαλού με μπλε συνεχή πολυγωνική γραμμή με κορυφές Κ1, Π1, Π2, Π3, Π4, ..., Π18, Π19, Π20, Κ10, οι οποίες εξασφαλίζονται με συντεταγμένες του κρατικού τριγωνομετρικού δικτύου ΕΓΣΑ '87. Οι κορυφές Π1 έως και Π20 όριζαν την οριογραμμή του χειμέριου κύματος στο διάγραμμα Συμπληρωματικής Διανομής του Αγροκτήματος «Δηλεσίου» (Θηβών) του έτους 1958 του Υπουργείου Γεωργίας.

3) Την οριογραμμή της παραλίας για την εξυπηρέτηση των σκοπών του άρθρου 1 παρ. 2 του Ν. 2971/2001, της επικοινωνίας της ξηράς με τη θάλασσα και αντίστροφα και λόγω:

α) του μικρού πλάτους του αιγιαλού

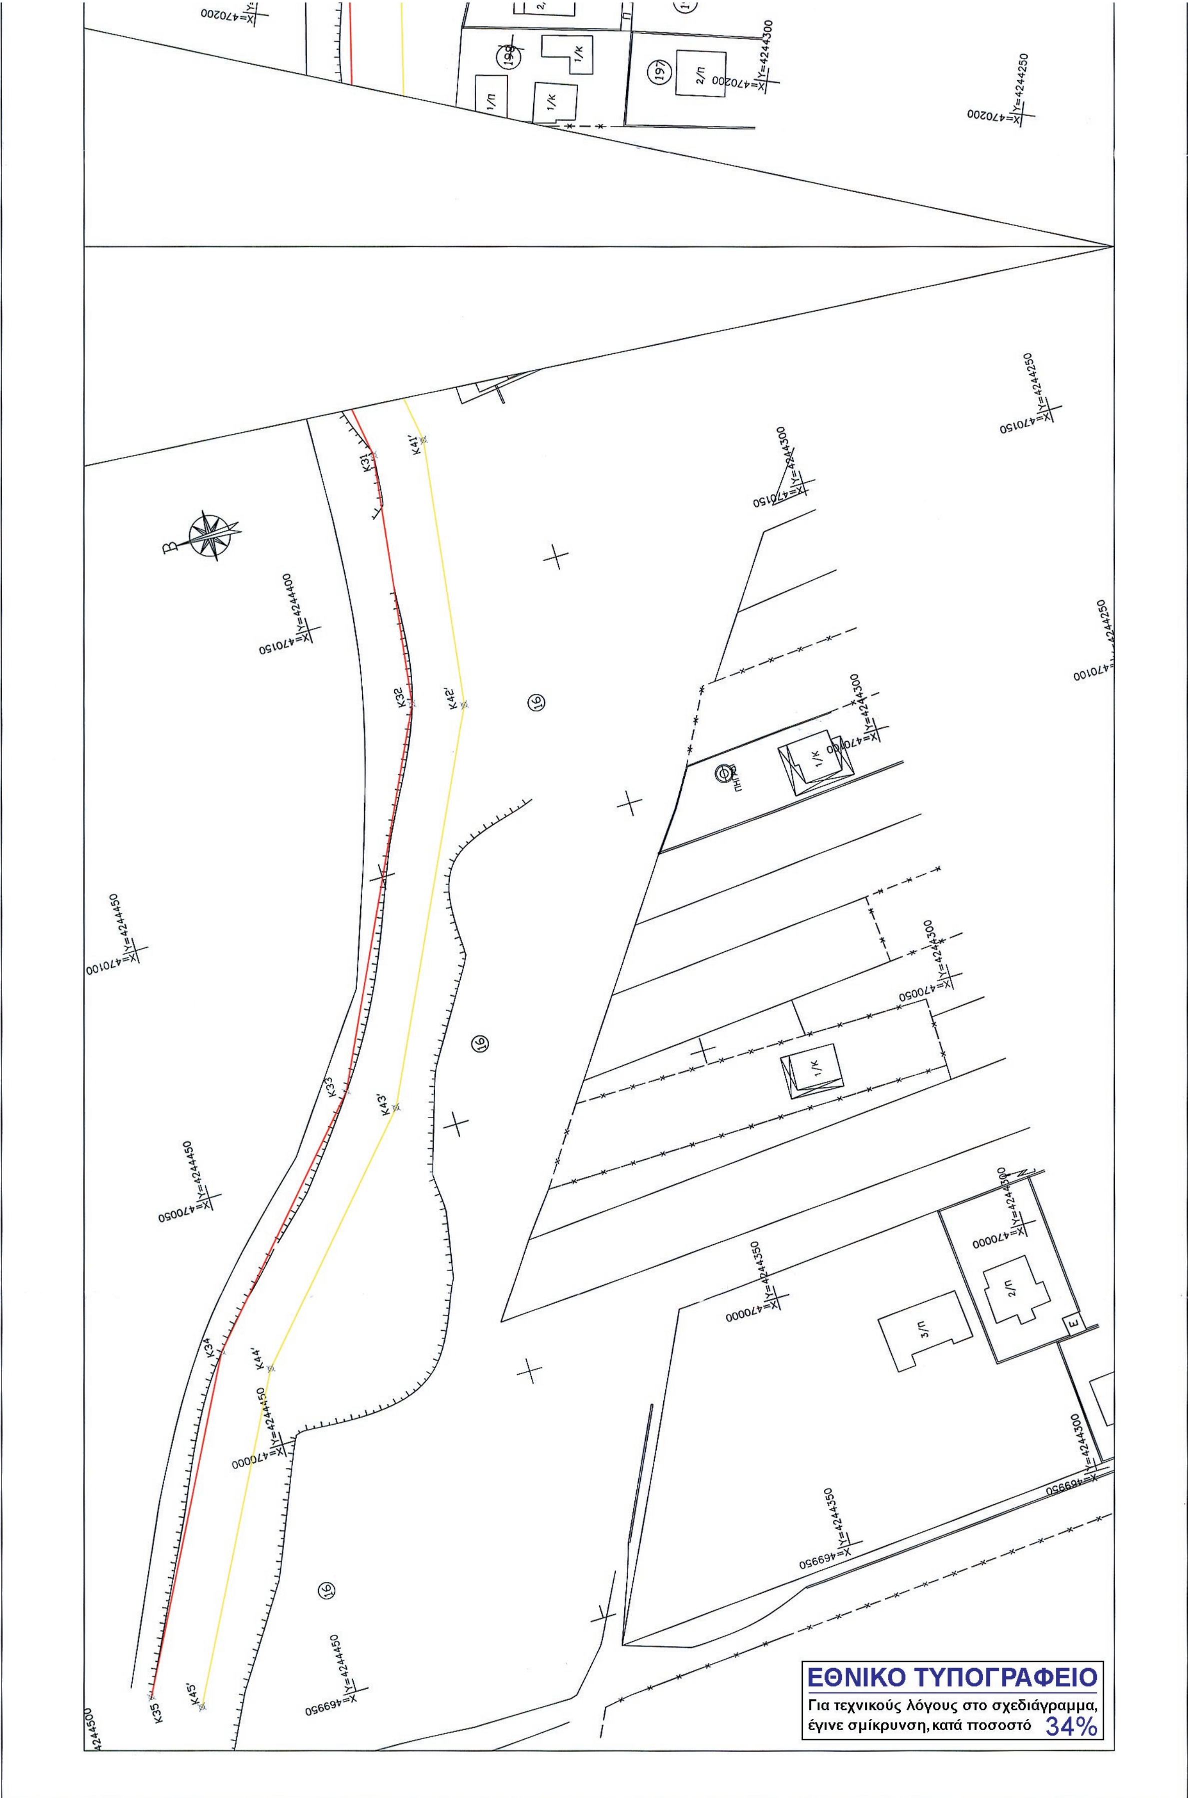
β) του υπάρχοντος ρυμοτομικού σχεδίου του Δηλεσίου Οινοφύτων, δυνάμει της υπ' αριθ. Ε/29710/21-08-68 απόφασης του Υπουργού Γεωργίας, του Β.Δ. της 25-08-1969 (ΦΕΚ 164/δ΄/01-09-1969), την υπ' αριθ. 133725/5.2/22-12-1972 απόφαση Νομάρχη Βοιωτίας σχετικά με την επέκταση σχεδίου Δηλεσίου κατά ένα οικοδομικό τετράγωνο (ΦΕΚ 363/Δ΄/30-12-1972) και

γ) της σημαντικής οικιστικής ανάπτυξης (Β΄ κατοικίας) της υπόλοιπης περιοχής με κίτρινη συνεχή πολυγωνική γραμμή με κορυφές Κ1΄, Κ2΄, Κ3΄, ..., Κ21΄, Κ22΄, Κ23΄, ..., Κ44΄, Κ45΄, εκ των οποίων οι κορυφές Κ1΄ έως και Κ20΄ ταυτίζονται με τις κορυφές του παλαιού αιγιαλού Π1 έως Π20 οι οποίες ορίζουν το εγκεκριμένο, με τις προαναφερόμενες αποφάσεις, ρυμοτομικό σχέδιο του Δηλεσίου Οινοφύτων και οι Κ21΄ έως και Κ45΄ ορίζουν την οριογραμμή της παραλίας σε σταθερή απόσταση πλάτους δέκα (10) μέτρων από την οριογραμμή του αιγιαλού, οι οποίες εξασφαλίζονται με συντεταγμένες του κρατικού τριγωνομετρικού δικτύου.

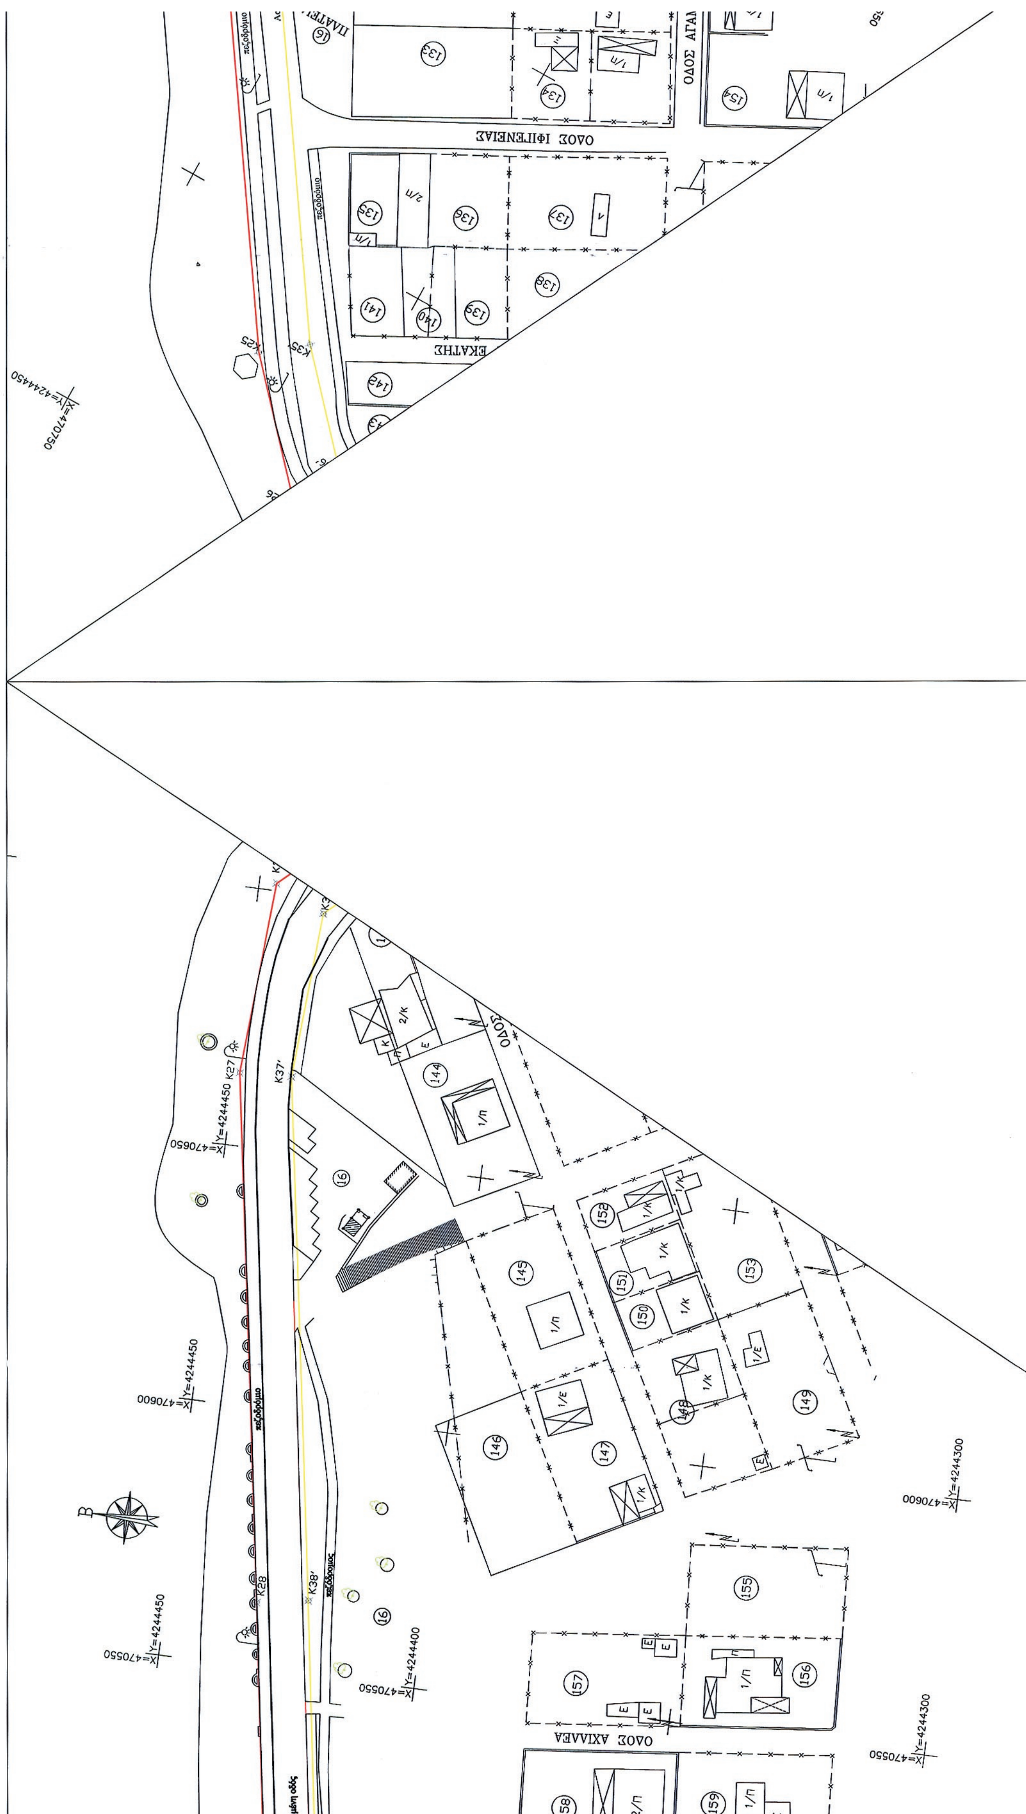
Λιβαδειά, 27 Αυγούστου 2014

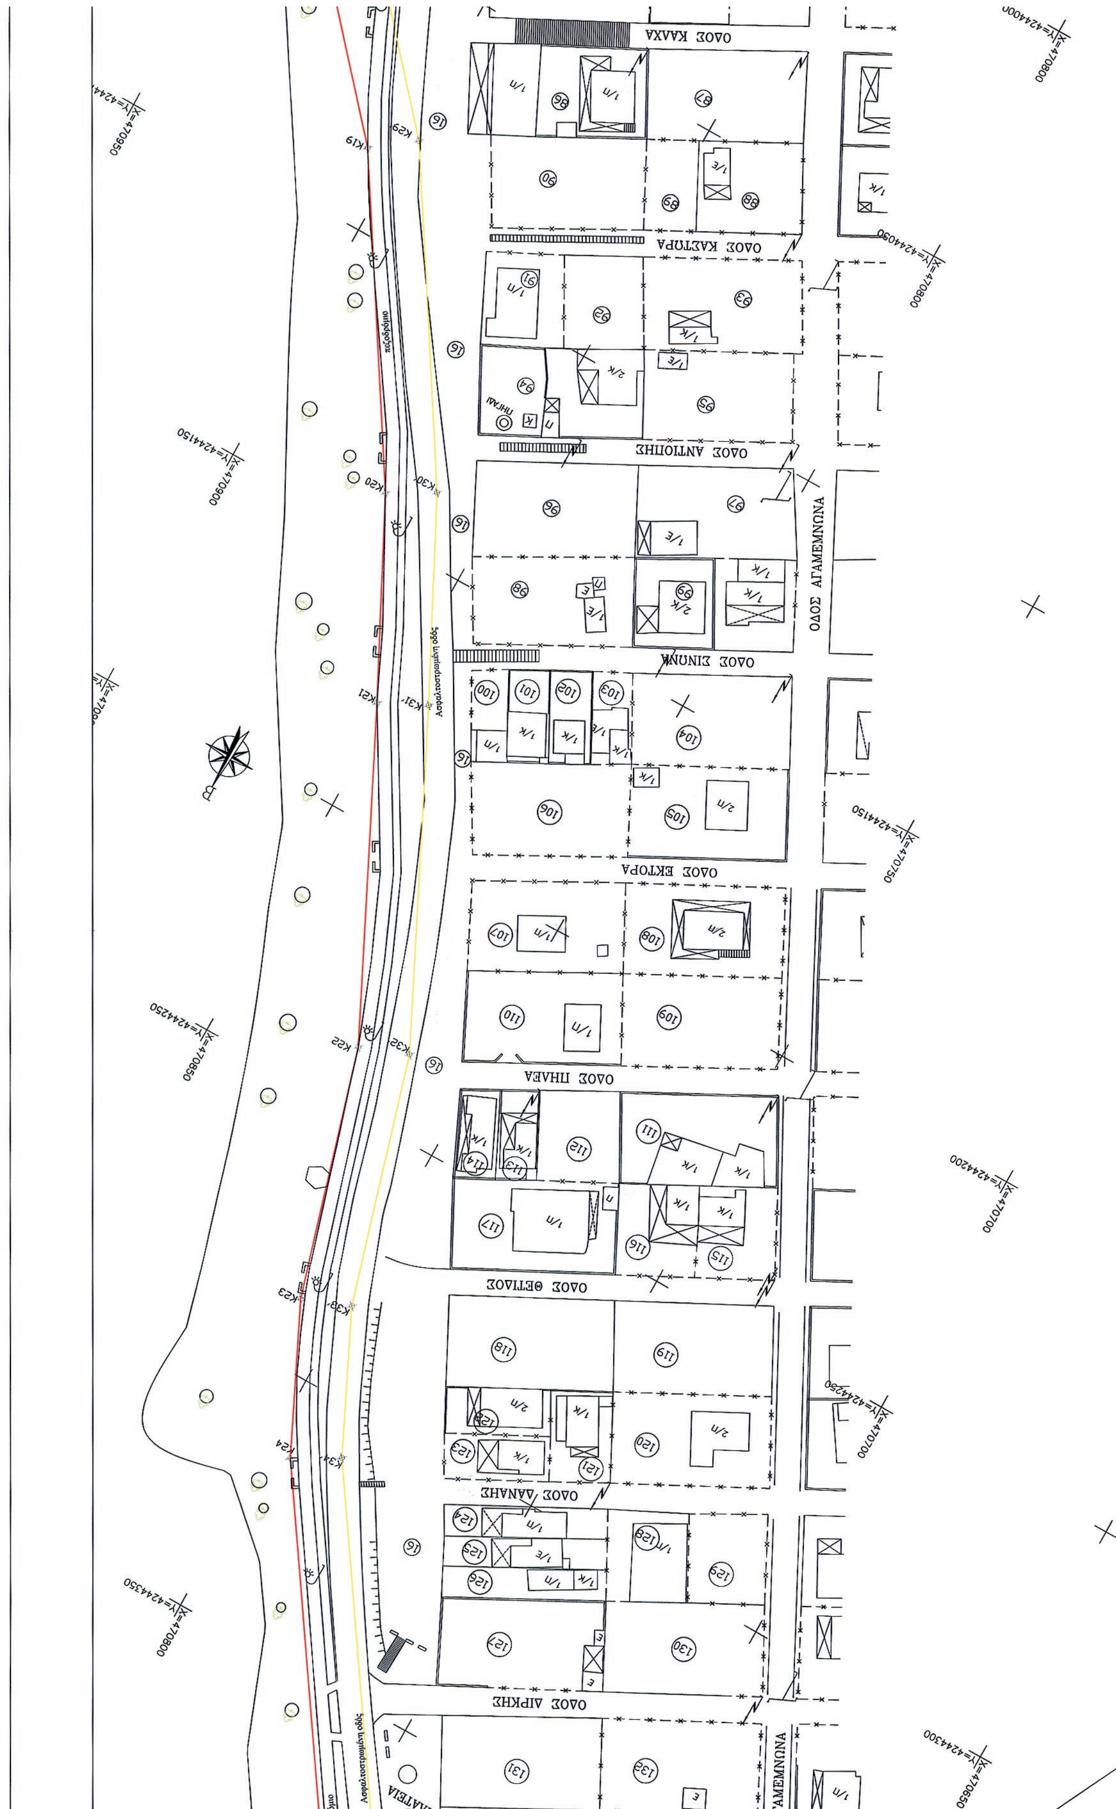
Η Πρόεδρος
ΑΣΤΕΡΩ ΧΟΥΣΙΑΔΑ

Τα Μέλη
ΜΑΡΙΑ ΣΑΡΑΦΙΔΟΥ
ΠΑΝΑΓΙΩΤΗΣ ΜΟΙΡΑΣ
ΕΠΑΜΕΙΝΩΝΔΑΣ ΧΡΥΣΙΚΟΣ

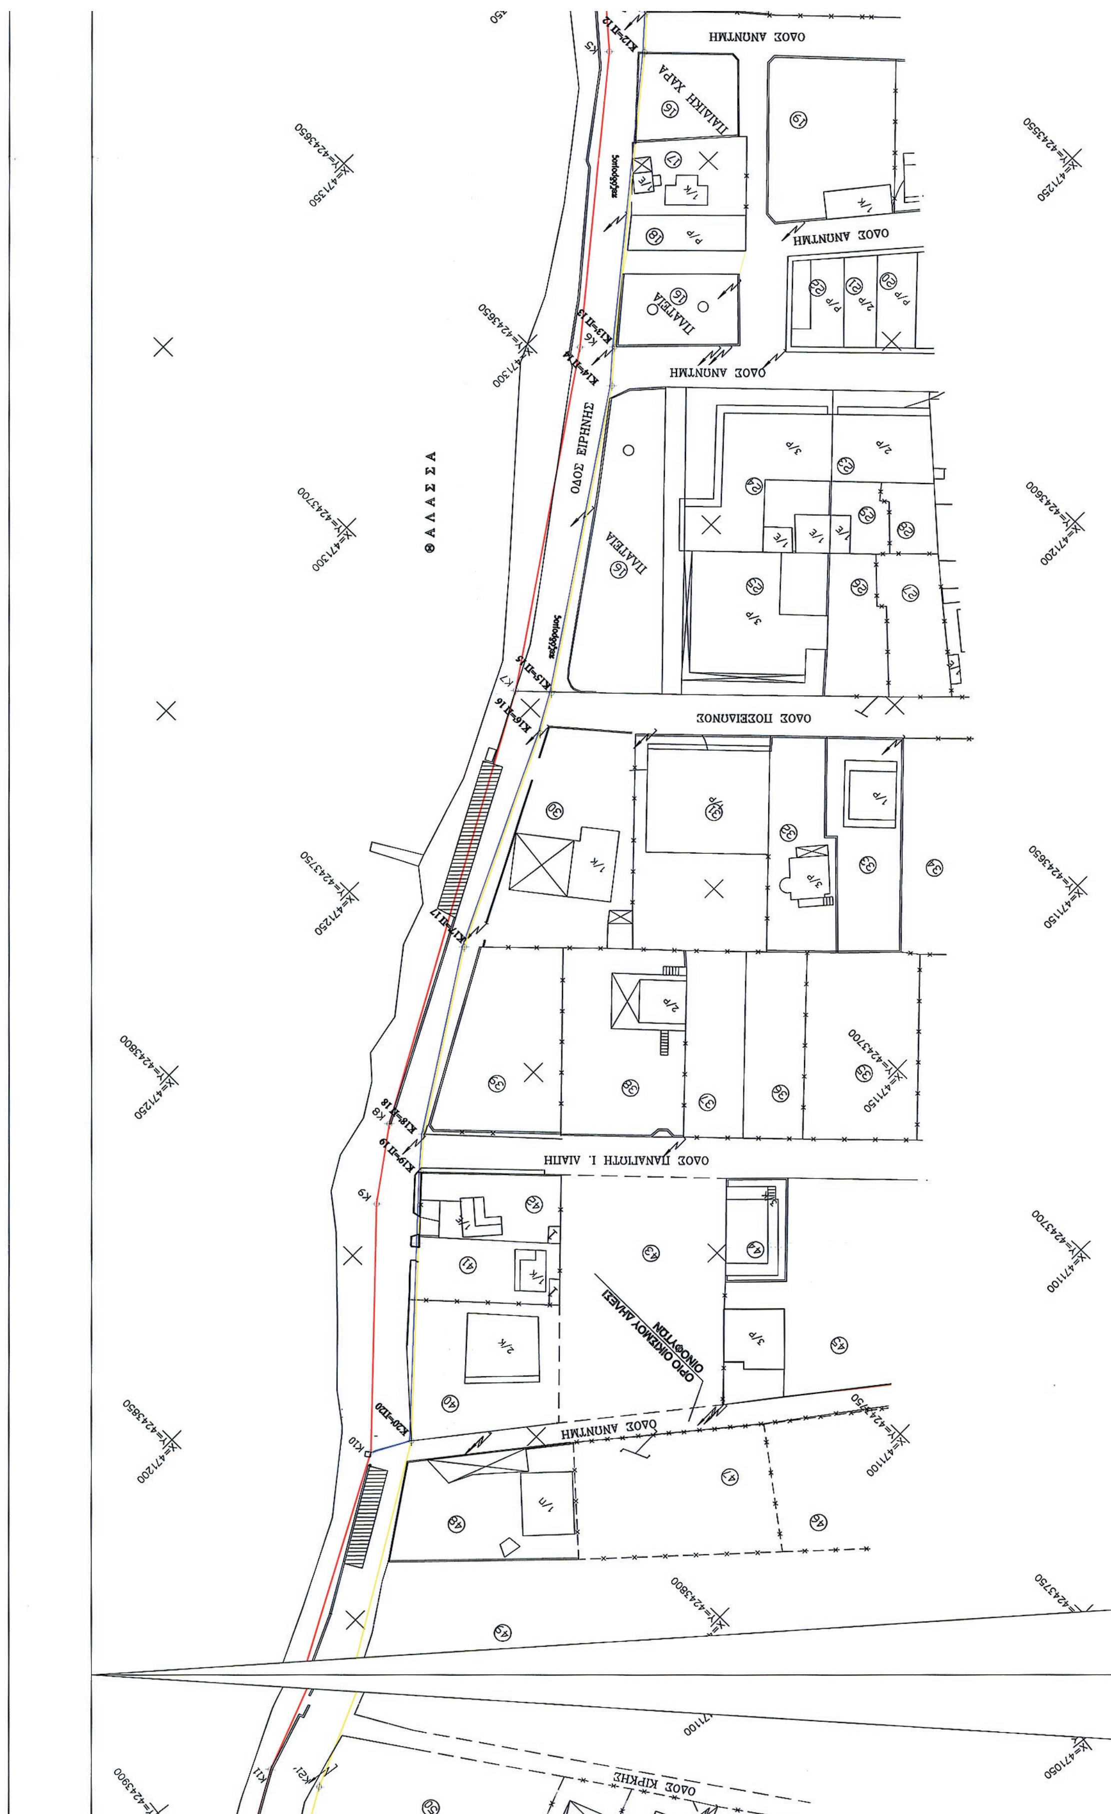

ΕΘΝΙΚΟ ΤΥΠΟΓΡΑΦΕΙΟ
Για τεχνικούς λόγους στο σχεδιάγραμμα, έγινε σμίκρυνση, κατά ποσοστό 34%

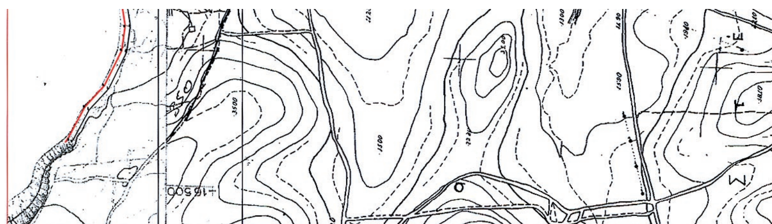

ΧΩΡΟΣ ΣΤΑΘΜΕΥΣΗΣ ΑΥΤΟΚΙΝΗΤΩΝ
ΠΑΙΔΙΚΗ ΧΑΡΑ
ΟΔΟΣ ΛΑΙΟΥ
ΟΔΟΣ ΙΟΚΑΣΤΗΣ
ΟΔΟΣ ΟΙΔΙΠΟΔΑ
ΟΔΟΣ ΕΤΕΟΚΛΗ
ΟΔΟΣ ΛΕΥΚΙΠΠΟΥ
ΟΔΟΣ ΙΣΜΗΝΗΣ
ΟΔΟΣ ΚΡΕΟΝΤΑ


ΟΔΟΣ ΙΦΙΓΕΝΕΙΑΣ
ΟΔΟΣ ΑΧΙΛΛΕΑ
ΕΚΑΤΗΣ
X=470600 Y=4244450
X=470550 Y=4244450
X=470550 Y=4244400
X=470600 Y=4244300
X=470550 Y=4244300
X=470650 Y=4244450
X=470750 Y=4244450
πεζόδρομιο


ΟΔΟΣ ΚΑΛΧΑ
ΟΔΟΣ ΚΑΣΤΟΡΑ
ΟΔΟΣ ΑΝΤΙΟΠΗΣ
ΟΔΟΣ ΑΓΑΜΕΜΝΩΝΑ
ΟΔΟΣ ΣΙΝΩΝΑ
ΟΔΟΣ ΕΚΤΟΡΑ
ΟΔΟΣ ΠΗΛΕΑ
ΟΔΟΣ ΘΕΤΙΔΟΣ
ΟΔΟΣ ΔΑΝΑΗΣ
Ασφαλτοστρωμένη οδός
πεζοδρόμιο


ΟΔΟΣ ΠΗΝΕΛΟΠΗΣ
ΟΔΟΣ ΤΡΟΙΑΣ
ΟΔΟΣ ΑΠΟΛΛΩΝΑ
ΟΔΟΣ ΑΡΤΕΜΙΔΑΣ
ΟΔΟΣ ΠΟΣΕΙΔΩΝΟΣ


ΘΑΛΑΣΣΑ
ΟΔΟΣ ΕΙΡΗΝΗΣ
ΟΔΟΣ ΠΟΣΕΙΔΩΝΟΣ
ΟΔΟΣ ΠΑΝΑΓΙΩΤΗ Ι. ΛΙΑΠΗ
ΟΔΟΣ ΑΝΩΝΥΜΗ
ΟΔΟΣ ΚΙΡΚΗΣ
ΠΛΑΤΕΙΑ
ΠΑΙΔΙΚΗ ΧΑΡΑ



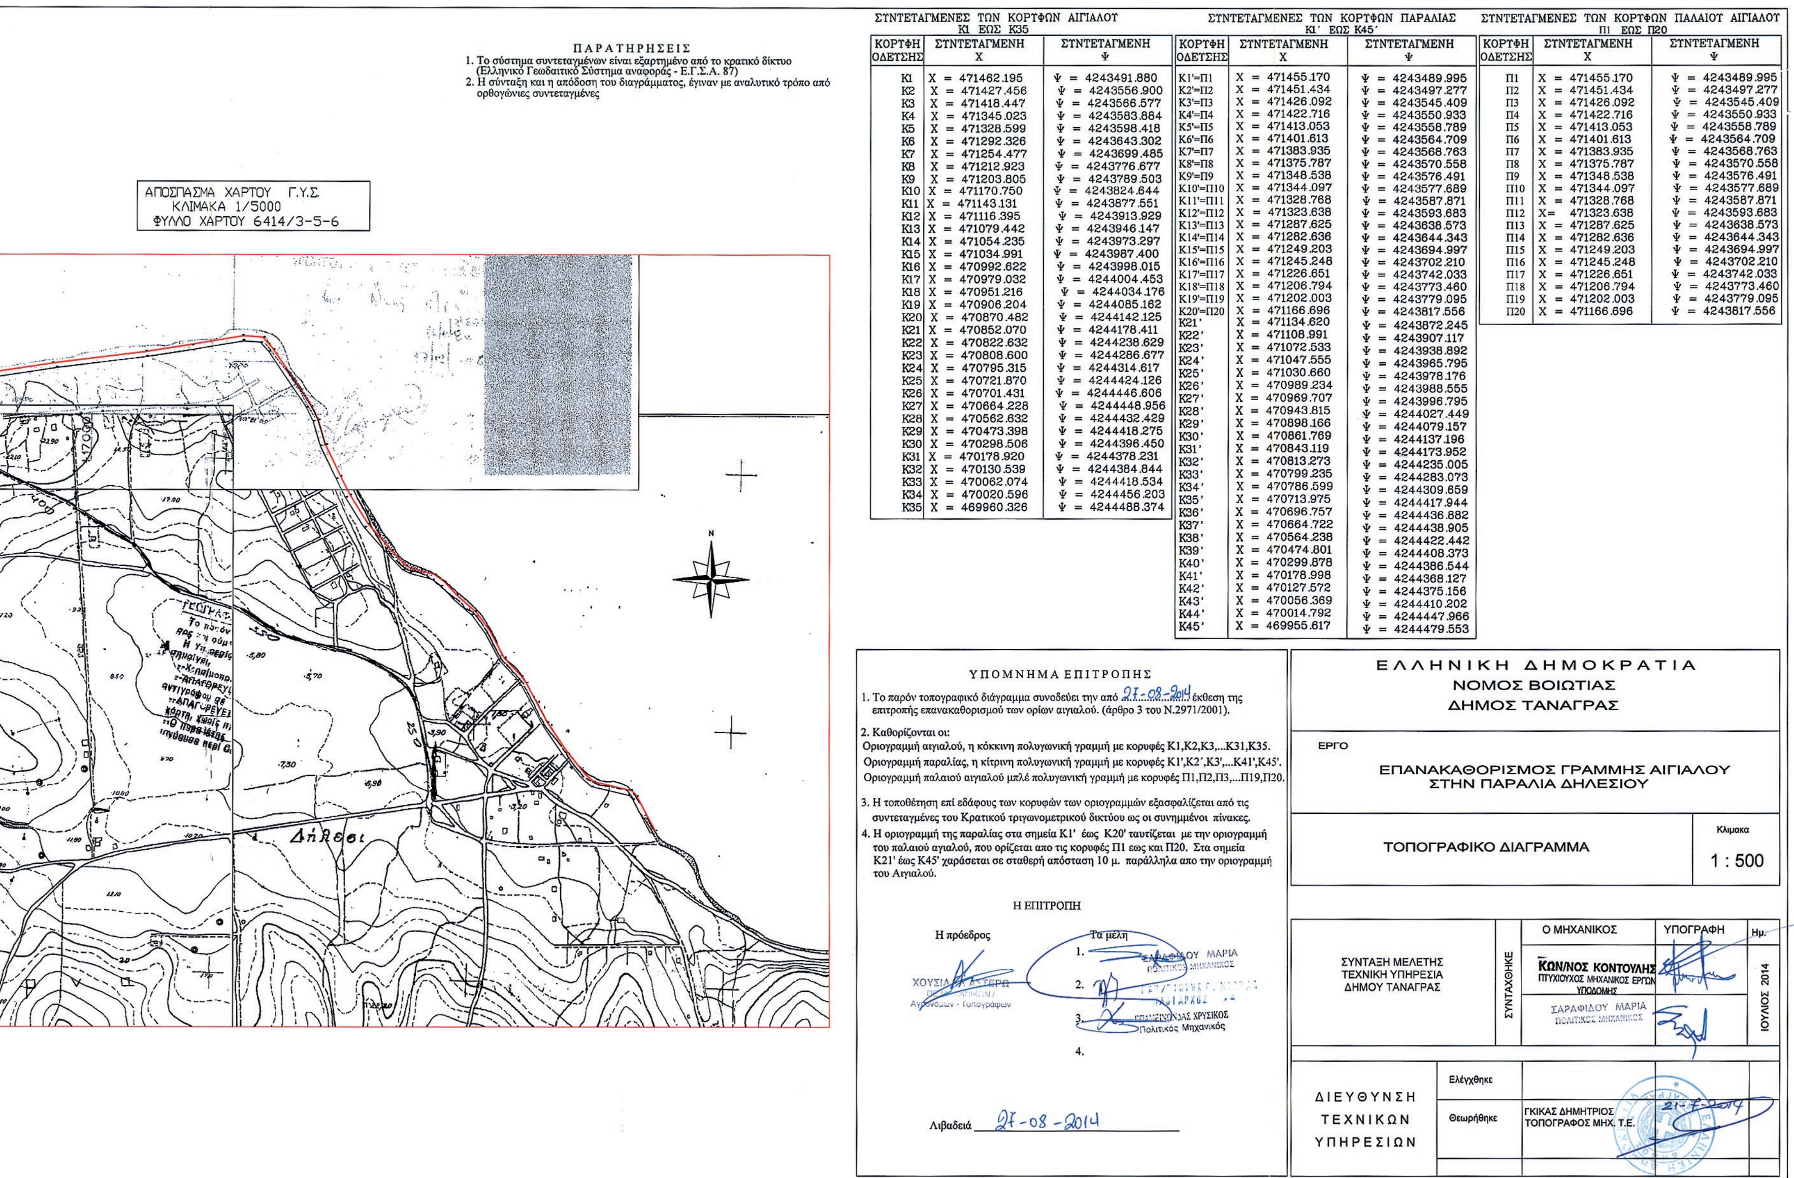
Αυτός ο αιγιαλός έχει καθοριστεί με την υπ' αριθμ. 183575/74 απόφαση Νομάρχη (ΦΕΚ 151Δ'/12-06-1974)

ΟΔΟΣ ΑΝΩΝΥΜΗ

ΟΔΟΣ ΑΝΩΝΥΜΗ

ΟΔΟΣ ΑΝΩΝΥΜΗ

ΟΔΟΣ ΑΝΩΝΥΜΗ



ΠΑΡΑΤΗΡΗΣΕΙΣ

1. Το σύστημα συντεταγμένων είναι εξαρτημένο από το κρατικό δίκτυο (Ελληνικό Γεωδαιτικό Σύστημα αναφοράς - Ε.Γ.Σ.Α. 87)
2. Η σύνταξη και η απόδοση του διαγράμματος, έγιναν με αναλυτικό τρόπο από ορθογώνιες συντεταγμένες

ΣΥΝΤΕΤΑΓΜΕΝΕΣ ΤΩΝ ΚΟΡΥΦΩΝ ΑΙΓΙΑΛΟΥ
Κ1 ΕΩΣ Κ35

ΚΟΡΥΦΗ ΟΔΕΥΣΗΣ	ΣΥΝΤΕΤΑΓΜΕΝΗ Χ	ΣΥΝΤΕΤΑΓΜΕΝΗ Ψ
Κ1	Χ = 471462.195	Ψ = 4243491.880
Κ2	Χ = 471427.456	Ψ = 4243556.900
Κ3	Χ = 471418.447	Ψ = 4243566.577
Κ4	Χ = 471345.023	Ψ = 4243583.884
Κ5	Χ = 471328.599	Ψ = 4243598.418
Κ6	Χ = 471292.326	Ψ = 4243643.302
Κ7	Χ = 471254.477	Ψ = 4243699.485
Κ8	Χ = 471212.923	Ψ = 4243776.677
Κ9	Χ = 471203.805	Ψ = 4243789.503
Κ10	Χ = 471170.750	Ψ = 4243824.644
Κ11	Χ = 471143.131	Ψ = 4243877.551
Κ12	Χ = 471116.395	Ψ = 4243913.929
Κ13	Χ = 471079.442	Ψ = 4243946.147
Κ14	Χ = 471054.235	Ψ = 4243973.297
Κ15	Χ = 471034.991	Ψ = 4243987.400
Κ16	Χ = 470992.622	Ψ = 4243998.015
Κ17	Χ = 470979.032	Ψ = 4244004.453
Κ18	Χ = 470951.216	Ψ = 4244034.176
Κ19	Χ = 470906.204	Ψ = 4244085.162
Κ20	Χ = 470870.482	Ψ = 4244142.125
Κ21	Χ = 470852.070	Ψ = 4244178.411
Κ22	Χ = 470822.632	Ψ = 4244238.629
Κ23	Χ = 470808.600	Ψ = 4244286.677
Κ24	Χ = 470795.315	Ψ = 4244314.617
Κ25	Χ = 470721.870	Ψ = 4244424.126
Κ26	Χ = 470701.431	Ψ = 4244446.606
Κ27	Χ = 470664.228	Ψ = 4244448.956
Κ28	Χ = 470562.632	Ψ = 4244432.429
Κ29	Χ = 470473.398	Ψ = 4244418.275
Κ30	Χ = 470298.506	Ψ = 4244396.450
Κ31	Χ = 470178.920	Ψ = 4244378.231
Κ32	Χ = 470130.539	Ψ = 4244384.844
Κ33	Χ = 470062.074	Ψ = 4244418.534
Κ34	Χ = 470020.596	Ψ = 4244456.203
Κ35	Χ = 469960.326	Ψ = 4244488.374

ΣΥΝΤΕΤΑΓΜΕΝΕΣ ΤΩΝ ΚΟΡΥΦΩΝ ΠΑΡΑΛΙΑΣ
Κ1΄ ΕΩΣ Κ45΄

ΚΟΡΥΦΗ ΟΔΕΥΣΗΣ	ΣΥΝΤΕΤΑΓΜΕΝΗ Χ	ΣΥΝΤΕΤΑΓΜΕΝΗ Ψ
Κ1'=Π1	Χ = 471455.170	Ψ = 4243489.995
Κ2'=Π2	Χ = 471451.434	Ψ = 4243497.277
Κ3'=Π3	Χ = 471426.092	Ψ = 4243545.409
Κ4'=Π4	Χ = 471422.716	Ψ = 4243550.933
Κ5'=Π5	Χ = 471413.053	Ψ = 4243558.789
Κ6'=Π6	Χ = 471401.613	Ψ = 4243564.709
Κ7'=Π7	Χ = 471383.935	Ψ = 4243568.763
Κ8'=Π8	Χ = 471375.787	Ψ = 4243570.558
Κ9'=Π9	Χ = 471348.538	Ψ = 4243576.491
Κ10'=Π10	Χ = 471344.097	Ψ = 4243577.689
Κ11'=Π11	Χ = 471328.768	Ψ = 4243587.871
Κ12'=Π12	Χ = 471323.638	Ψ = 4243593.683
Κ13'=Π13	Χ = 471287.625	Ψ = 4243638.573
Κ14'=Π14	Χ = 471282.636	Ψ = 4243644.343
Κ15'=Π15	Χ = 471249.203	Ψ = 4243694.997
Κ16'=Π16	Χ = 471245.248	Ψ = 4243702.210
Κ17'=Π17	Χ = 471226.651	Ψ = 4243742.033
Κ18'=Π18	Χ = 471206.794	Ψ = 4243773.460
Κ19'=Π19	Χ = 471202.003	Ψ = 4243779.095
Κ20'=Π20	Χ = 471166.696	Ψ = 4243817.556
Κ21'	Χ = 471134.620	Ψ = 4243872.245
Κ22'	Χ = 471108.991	Ψ = 4243907.117
Κ23'	Χ = 471072.533	Ψ = 4243938.892
Κ24'	Χ = 471047.555	Ψ = 4243965.795
Κ25'	Χ = 471030.660	Ψ = 4243978.176
Κ26'	Χ = 470989.234	Ψ = 4243988.555
Κ27'	Χ = 470969.707	Ψ = 4243996.795
Κ28'	Χ = 470943.815	Ψ = 4244027.449
Κ29'	Χ = 470898.166	Ψ = 4244079.157
Κ30'	Χ = 470861.769	Ψ = 4244137.196
Κ31'	Χ = 470843.119	Ψ = 4244173.952
Κ32'	Χ = 470813.273	Ψ = 4244235.005
Κ33'	Χ = 470799.235	Ψ = 4244283.073
Κ34'	Χ = 470786.599	Ψ = 4244309.659
Κ35'	Χ = 470713.975	Ψ = 4244417.944
Κ36'	Χ = 470696.757	Ψ = 4244436.882
Κ37'	Χ = 470664.722	Ψ = 4244438.905
Κ38'	Χ = 470564.238	Ψ = 4244422.442
Κ39'	Χ = 470474.801	Ψ = 4244408.373
Κ40'	Χ = 470299.878	Ψ = 4244386.544
Κ41'	Χ = 470178.998	Ψ = 4244368.127
Κ42'	Χ = 470127.572	Ψ = 4244375.156
Κ43'	Χ = 470056.369	Ψ = 4244410.202
Κ44'	Χ = 470014.792	Ψ = 4244447.966
Κ45'	Χ = 469955.617	Ψ = 4244479.553

ΣΥΝΤΕΤΑΓΜΕΝΕΣ ΤΩΝ ΚΟΡΥΦΩΝ ΠΑΛΑΙΟΥ ΑΙΓΙΑΛΟΥ
Π1 ΕΩΣ Π20

ΚΟΡΥΦΗ ΟΔΕΥΣΗΣ	ΣΥΝΤΕΤΑΓΜΕΝΗ Χ	ΣΥΝΤΕΤΑΓΜΕΝΗ Ψ
Π1	Χ = 471455.170	Ψ = 4243489.995
Π2	Χ = 471451.434	Ψ = 4243497.277
Π3	Χ = 471426.092	Ψ = 4243545.409
Π4	Χ = 471422.716	Ψ = 4243550.933
Π5	Χ = 471413.053	Ψ = 4243558.789
Π6	Χ = 471401.613	Ψ = 4243564.709
Π7	Χ = 471383.935	Ψ = 4243568.763
Π8	Χ = 471375.787	Ψ = 4243570.558
Π9	Χ = 471348.538	Ψ = 4243576.491
Π10	Χ = 471344.097	Ψ = 4243577.689
Π11	Χ = 471328.768	Ψ = 4243587.871
Π12	Χ= 471323.638	Ψ = 4243593.683
Π13	Χ = 471287.625	Ψ = 4243638.573
Π14	Χ = 471282.636	Ψ = 4243644.343
Π15	Χ = 471249.203	Ψ = 4243694.997
Π16	Χ = 471245.248	Ψ = 4243702.210
Π17	Χ = 471226.651	Ψ = 4243742.033
Π18	Χ = 471206.794	Ψ = 4243773.460
Π19	Χ = 471202.003	Ψ = 4243779.095
Π20	Χ = 471166.696	Ψ = 4243817.556

ΥΠΟΜΝΗΜΑ ΕΠΙΤΡΟΠΗΣ

1. Το παρόν τοπογραφικό διάγραμμα συνοδεύει την από 27-08-2014 έκθεση της επιτροπής επανακαθορισμού των ορίων αιγιαλού. (άρθρο 3 του Ν.2971/2001).

2. Καθορίζονται οι:
Οριογραμμή αιγιαλού, η κόκκινη πολυγωνική γραμμή με κορυφές Κ1,Κ2,Κ3,...Κ31,Κ35.
Οριογραμμή παραλίας, η κίτρινη πολυγωνική γραμμή με κορυφές Κ1',Κ2΄,Κ3',...Κ41',Κ45'.
Οριογραμμή παλαιού αιγιαλού μπλέ πολυγωνική γραμμή με κορυφές Π1,Π2,Π3,...Π19,Π20.

3. Η τοποθέτηση επί εδάφους των κορυφών των οριογραμμών εξασφαλίζεται από τις συντεταγμένες του Κρατικού τριγωνομετρικού δικτύου ως οι συνημμένοι πίνακες.

4. Η οριογραμμή της παραλίας στα σημεία Κ1' έως Κ20' ταυτίζεται με την οριογραμμή του παλαιού αγιαλού, που ορίζεται απο τις κορυφές Π1 εως και Π20. Στα σημεία Κ21' έως Κ45' χαράσεται σε σταθερή απόσταση 10 μ. παράλληλα απο την οριογραμμή του Αιγιαλού.

Η ΕΠΙΤΡΟΠΗ

Η πρόεδρος — Τα μέλη

ΧΟΥΣΙΑ ... Αγρονόμων - Τοπογράφων

1. ΣΑΡΑΦΙΔΟΥ ΜΑΡΙΑ
2.
3. ... ΧΡΥΣΙΚΟΣ Πολιτικός Μηχανικός
4.

Λιβαδειά 27-08-2014

ΕΛΛΗΝΙΚΗ ΔΗΜΟΚΡΑΤΙΑ
ΝΟΜΟΣ ΒΟΙΩΤΙΑΣ
ΔΗΜΟΣ ΤΑΝΑΓΡΑΣ

ΕΡΓΟ

ΕΠΑΝΑΚΑΘΟΡΙΣΜΟΣ ΓΡΑΜΜΗΣ ΑΙΓΙΑΛΟΥ ΣΤΗΝ ΠΑΡΑΛΙΑ ΔΗΛΕΣΙΟΥ

ΤΟΠΟΓΡΑΦΙΚΟ ΔΙΑΓΡΑΜΜΑ — Κλιμακα 1 : 500

		Ο ΜΗΧΑΝΙΚΟΣ	ΥΠΟΓΡΑΦΗ	Ημ.
ΣΥΝΤΑΞΗ ΜΕΛΕΤΗΣ ΤΕΧΝΙΚΗ ΥΠΗΡΕΣΙΑ ΔΗΜΟΥ ΤΑΝΑΓΡΑΣ	ΣΥΝΤΑΧΘΗΚΕ	ΚΩΝ/ΝΟΣ ΚΟΝΤΟΥΛΗΣ ΠΤΥΧΙΟΥΧΟΣ ΜΗΧΑΝΙΚΟΣ ΕΡΓΩΝ ΥΠΟΔΟΜΗΣ		ΙΟΥΛΙΟΣ 2014
		ΣΑΡΑΦΙΔΟΥ ΜΑΡΙΑ ΠΟΛΙΤΙΚΟΣ ΜΗΧΑΝΙΚΟΣ		
ΔΙΕΥΘΥΝΣΗ ΤΕΧΝΙΚΩΝ ΥΠΗΡΕΣΙΩΝ	Ελέγχθηκε			
	Θεωρήθηκε	ΓΚΙΚΑΣ ΔΗΜΗΤΡΙΟΣ ΤΟΠΟΓΡΑΦΟΣ ΜΗΧ. Τ.Ε.	21-7-2014	

ΕΛΛΗΝΙΚΗ ΔΗΜΟΚΡΑΤΙΑ
ΝΟΜΟΣ ΒΟΙΩΤΙΑΣ
ΔΗΜΟΣ ΤΑΝΑΓΡΑΣ

ΕΠΑΝΑΚΑΘΟΡΙΣΜΟΣ ΓΡΑΜΜΗΣ ΑΙΓΙΑΛΟΥ ΣΤΗΝ ΠΑΡΑΛΙΑ ΔΗΛΕΣΙΟΥ

ΚΤΗΜΑΤΟΛΟΓΙΚΟΣ ΠΙΝΑΚΑΣ

	ΟΝΟΜΑΤΕΠΩΝΥΜΟ	ΥΠΟΓΡΑΦΕΣ
ΣΥΝΤΑΧΘΗΚΕ	ΝΙΚΑ ΣΩΤΗΡΙΑ ΜΗΧΑΝΙΚΟΣ ΔΟΜΙΚΩΝ ΕΡΓΩΝ ΜΕ Γ' ΒΑΘΜΟ ΣΑΡΑΦΙΔΟΥ ΜΑΡΙΑ ΠΟΛΙΤΙΚΟΣ ΜΗΧΑΝΙΚΟΣ	
ΕΛΕΧΘΗΚΕ		
ΘΕΩΡΗΘΗΚΕ	ΘΕΩΡΗΘΗΚΕ Σχηματάρι, 21/7/2014 ΤΕΧΝΙΚΗ ΥΠΗΡ. ΔΗΜΟΥ ΤΑΝΑΓΡΑΣ ΓΚΙΚΑΣ ΔΗΜΗΤΡΗΣ Τοπ/φος - Μηχ/κός ΤΕ με Α' βαθμό	
Η ΕΠΙΤΡΟΠΗ Λιβαδεια 27-08-2014 Η ΠΡΟΕΔΡΟΣ ΧΟΥΣΙΑΔΑ ΑΣΤΕΡΩ ΠΕ ΜΗΧΑΝΙΚΩΝ / Αγρονόμων Τοπογράφων		
	ΣΑΡΑΦΙΔΟΥ ΜΑΡΙΑ ΠΟΛΙΤΙΚΟΣ ΜΗΧΑΝΙΚΟΣ	
ΤΑ ΜΕΛΗ 1.	ΣΑΡΑΦΙΔΟΥ ΜΑΡΙΑ ΠΟΛΙΤΙΚΟΣ ΜΗΧΑΝΙΚΟΣ	
2.	ΠΑΝΑΓΙΩΤΗΣ Γ. ΜΟΙΡΑΣ ΠΛΩΤΑΡΧΟΣ Λ.Σ.	
3.	ΕΠΑΜΕΙΝΩΝΔΑΣ ΧΡΥΣΙΚΟΣ Πολιτικός Μηχανικός	
4.		

Κτηματολογικός Αριθμός	Διεύθυνση	Επώνυμο	Όνομα	Ον. Πατέρα	Ον. Μητέρας	ΕΠ. Μητέρας	Επ. Συζύγου	Όν. Συζύγου	Διεύθυνση Κατοικίας
1	ΛΕΩΦ.ΧΑΛΚΟΥΤΣΙΟΥ	ΑΓΝΩΣΤΟΣ							
2		ΣΕΛΙΝΑ	ΝΙΚΟΛΙΤΣΑ	ΧΑΡΑΛΑΜΠΟΣ			ΜΕΤΑΞΑΣ	ΘΕΟΔΩΡΟΣ	ΡΕΠΠΑ 14 ΠΑΠΑΓΟΥ ΤΗΛ.6520199
3	ΛΕΩΦ.ΧΑΛΚΟΥΤΣΙΟΥ	ΑΓΝΩΣΤΟΣ							
4	ΛΕΩΦ.ΧΑΛΚΟΥΤΣΙΟΥ	ΑΓΝΩΣΤΟΣ							
5		ΣΚΑΤΖΑΣ	ΓΡΗΓΟΡΙΟΣ						
6		ΠΑΝΑΓΟΥΛΙΑΣ	ΠΑΝΑΓΙΩΤΗΣ	ΔΗΜΗΤΡΙΟΣ					ΣΧΗΜΑΤΑΡΙ
7		ΚΑΒΑ	ΜΑΡΙΚΑ						
8		ΑΡΧΑΙΟΛΟΓΙΚΗ	ΥΠΗΡΕΣΙΑ						
9		ΜΑΚΡΗΣ	ΑΘΑΝΑΣΙΟΣ	ΘΕΟΔΩΡΟΣ					
10	ΛΕΩΦ.ΧΑΛΚΟΥΤΣΙΟΥ	ΑΓΝΩΣΤΟΣ							
11	ΛΕΩΦ.ΧΑΛΚΟΥΤΣΙΟΥ	ΜΑΚΡΗ	ΕΥΑΓΓΕΛΙΑ	ΘΕΟΔΩΡΟΣ					
12	ΛΕΩΦ.ΧΑΛΚΟΥΤΣΙΟΥ	ΑΓΝΩΣΤΟΣ							
13	ΛΕΩΦ.ΧΑΛΚΟΥΤΣΙΟΥ	ΑΓΝΩΣΤΟΣ							
14		ΑΡΧΑΙΟΛΟΓΙΚΗ	ΥΠΗΡΕΣΙΑ						
15		ΑΡΧΑΙΟΛΟΓΙΚΗ	ΥΠΗΡΕΣΙΑ						
16		ΔΗΜΟΣ							
17		ΑΓΝΩΣΤΟΣ							
18		ΑΓΝΩΣΤΟΣ							
19		ΑΓΝΩΣΤΟΣ							
20		ΑΓΝΩΣΤΟΣ							
21		ΑΓΝΩΣΤΟΣ							
22		ΑΓΝΩΣΤΟΣ							
23		ΑΓΝΩΣΤΟΣ							
24		ΑΓΝΩΣΤΟΣ							
25	ΠΟΣΕΙΔΩΝΟΣ	ΑΓΝΩΣΤΟΣ							
26	ΠΟΣΕΙΔΩΝΟΣ	ΑΓΝΩΣΤΟΣ							
27	ΠΟΣΕΙΔΩΝΟΣ	ΑΓΝΩΣΤΟΣ							
28	ΠΟΣΕΙΔΩΝΟΣ	ΑΓΝΩΣΤΟΣ							
29	ΠΟΣΕΙΔΩΝΟΣ	ΑΓΝΩΣΤΟΣ							
30	ΠΟΣΕΙΔΩΝΟΣ	ΑΓΝΩΣΤΟΣ							
31	ΠΟΣΕΙΔΩΝΟΣ	ΑΓΝΩΣΤΟΣ							
32	ΠΟΣΕΙΔΩΝΟΣ	ΑΓΝΩΣΤΟΣ							
33	ΠΟΣΕΙΔΩΝΟΣ	ΑΓΝΩΣΤΟΣ							
34	ΠΟΣΕΙΔΩΝΟΣ	ΑΓΝΩΣΤΟΣ							
35	ΠΑΝ.Ι.ΛΙΑΠΗ	ΝΙΚΑΣ	ΧΑΡΑΛΑΜΠΟΣ	ΓΕΩΡΓΙΟΣ					ΟΙΝΟΦΥΤΑ
36	ΠΑΝ.Ι.ΛΙΑΠΗ	ΛΙΑΠΗ	ΕΛΕΝΗ	ΙΩΑΝΝΗΣ			ΠΑΠΑΘΑΝΑΣΙΟΥ		ΟΙΝΟΦΥΤΑ
37	ΠΑΝ.Ι.ΛΙΑΠΗ	ΛΙΑΠΗΣ	ΑΛΕΞΑΝΔΡΟΣ	ΠΑΝΑΓΙΩΤΗΣ					ΧΑΙΝΑ 46 ΧΑΛΚΙΔΑ
38	ΠΑΝ.Ι.ΛΙΑΠΗ	ΛΙΑΠΗΣ	ΠΑΝΑΓΙΩΤΗΣ	(ΚΛΗΡΟΝΟΜΟΙ)					
39	ΠΑΝ.Ι.ΛΙΑΠΗ	ΧΑΤΖΗΕΥΑΓΓΕΛΟΥ							
40		ΚΟΥΛΑΔΟΥΡΟΣ	ΑΝΔΡΕΑΣ						ΕΛ.ΒΕΝΙΖΕΛΟΥ 48 Ν.ΨΥΧΙΚΟ
41		ΚΟΥΚΟΥΝΑΣ	ΔΗΜΗΤΡΙΟΣ	ΙΩΑΝΝΗΣ					ΜΕΤΑΜΟΡΦΩΣΕΩΣ 25 ΧΑΛΑΝΔΡΙ
42		ΣΚΟΥΡΤΑΜΙΩΤΗΣ	ΓΡΗΓΟΡΙΟΣ	ΔΗΜΗΤΡΙΟΣ					ΚΑΣΤΑΛΙΑΣ 7 ΚΥΨΕΛΗ
43	ΠΑΝ.Ι.ΛΙΑΠΗ	ΧΑΤΖΗΕΥΑΓΓΕΛΟΥ							
44	ΠΑΝ. Ι. ΛΙΑΠΗ	ΑΓΝΩΣΤΟΣ							
45	ΠΑΝ. Ι. ΛΙΑΠΗ	ΑΓΝΩΣΤΟΣ							
46		ΠΑΝΟΥΤΣΟΠΟΥΛΟΣ	ΕΠΑΜΕΙΝΩΝΔΑΣ						
47									
48		ΚΑΡΑΝΤΩΝΗΣ	ΑΝΤΩΝΙΟΣ						
49	ΠΟΣΕΙΔΩΝΟΣ-ΚΙΡΚΗΣ	ΔΑΣΚΑΛΑΚΗΣ	ΓΕΩΡΓΙΟΣ						
50	ΚΙΡΚΗΣ	ΔΟΥΓΕΚΟΥ	ΧΑΡΙΚΛΕΙΑ	ΕΠΑΜΕΙΝΩΝΔΑΣ	ΠΑΝΑΓΙΩΤΑ		ΚΑΡΑΝΤΩΝΗΣ	ΙΩΑΝΝΗΣ	ΣΧΗΜΑΤΑΡΙ ΘΗΒΩΝ
51	ΚΙΡΚΗΣ	ΑΓΝΩΣΤΟΣ							
52		ΑΓΑΛΟΥ	ΑΝΑΣΤΑΣΙΑ	ΧΡΗΣΤΟΣ	ΣΟΦΙΑ		ΚΟΥΤΚΙΑΣ	ΧΑΡΑΛΑΜΠΟΣ	ΔΙΔΥΜΟΤΕΙΧΟΥ 20 ΑΘΗΝΑ
53	ΚΙΡΚΗΣ	ΚΟΥΤΚΙΑΣ	ΧΑΡΑΛΑΜΠΟΣ	ΝΙΚΟΛΑΟΣ	ΧΡΥΣΟΥΛΑ		ΑΓΑΛΟΥ	ΑΝΑΣΤΑΣΙΑ	ΔΙΔΥΜΟΤΕΙΧΟΥ 20 ΑΘΗΝΑ
54	ΚΙΡΚΗΣ								
55		ΑΝΤΩΝΙΟΥ	ΜΑΡΙΑ	ΑΝΑΣΤΑΣΙΟΣ	ΣΩΤΗΡΙΑ		ΦΛΟΥΡΗΣ	ΑΘΑΝΑΣΙΟΣ	ΣΟΦΟΚΛΕΟΥΣ 5 ΑΘΗΝΑ
55		ΑΝΤΩΝΙΟΥ	ΚΩΝΣΤΑΝΤΙΝΑ	ΑΝΑΣΤΑΣΙΟΣ	ΣΩΤΗΡΙΑ		ΤΣΙΟΥΤΑΣ	ΧΑΡΑΛΑΜΠΟΣ	ΣΧΗΜΑΤΑΡΙ
56	ΠΗΝΕΛΟΠΗΣ-ΤΡΟΙΑΣ	ΣΑΚΕΛΛΑΡΙΟΥ	ΓΑΡΥΦΑΛΙΑ	ΑΘΑΝΑΣΙΟΣ	ΜΑΡΙΑ		ΜΠΑΦΑΣ	ΔΗΜΗΤΡΙΟΣ	ΜΑΚΕΔΟΝΙΑΣ 7 Ν.ΗΡΑΚΛΕΙΟ
57	ΠΗΝΕΛΟΠΗΣ	ΔΙΒΟΛΗΣ	ΔΗΜΗΤΡΙΟΣ	ΝΙΚΟΛΑΟΣ	ΑΝΝΑ				ΠΛΑΤΩΝΟΣ 38 ΓΑΛΑΤΣΙ ΑΘΗΝΑ
58	ΠΗΝΕΛΟΠΗΣ	ΑΝΑΣΤΑΣΙΟΥ	ΧΡΗΣΤΟΣ	ΑΘΑΝΑΣΙΟΣ	ΚΩΝΣΤΑΝΤΙΝΑ				ΠΗΝΕΛΟΠΗΣ 9 ΠΛΑΚΑ ΔΗΛΕΣΙ
59	ΠΗΝΕΛΟΠΗΣ	ΚΩΝΣΤΑΝΤΙΝΟΥ	ΕΛΕΝΗ	ΓΕΩΡΓΙΟΣ	ΜΑΡΙΑ				ΧΙΟΥ 41 ΑΓ.ΠΑΥΛΟΣ ΑΘΗΝΑ
60	ΠΗΝΕΛΟΠΗΣ	ΚΥΠΡΙΟΥ	ΓΕΩΡΓΙΟΣ	ΕΥΣΤΡΑΤΙΟΣ	ΑΙΚΑΤΕΡΙΝΗ		ΤΑΡΑΣΗ	ΘΕΟΔΩΡΑ	ΠΟΓΡΑΔΕΤΣ 22 Ν.ΛΙΟΣΙΑ
60		ΤΑΡΑΣΗ	ΘΕΟΔΩΡΑ	ΓΕΩΡΓΙΟΣ	ΦΡΑΓΚΟΥΛΑ		ΚΥΠΡΙΟΥ	ΓΕΩΡΓΙΟΣ	ΠΟΓΡΑΔΕΤΣ 22 Ν.ΛΙΟΣΙΑ
61	ΤΡΟΙΑΣ-ΠΗΝΕΛΟΠΗΣ	ΑΝΑΣΤΑΣΙΟΥ	ΤΡΙΑΝΤΑΦΥΛΛΙΑ	ΑΘΑΝΑΣΙΟΣ	ΚΩΝΣΤΑΝΤΙΝΑ		ΒΟΛΩΝΑΚΗΣ	ΙΩΑΝΝΗΣ	Κ.ΠΑΛΑΙΟΛΟΓΟΥ 32-34 ΑΘΗΝΑ
62	ΤΡΟΙΑΣ	ΜΠΑΣΙΑΚΟΥ	ΜΑΡΙΑ	ΤΑΞΙΑΡΧΗΣ	ΚΑΛΛΙΟΠΗ		ΜΩΡΑΙΤΗΣ	ΚΩΝΣΤΑΝΤΙΝΟΣ	Β.ΚΩΝ/ΝΟΥ Ν.ΦΙΛΑΔΕΛΦΕΙΑ
62	ΤΡΟΙΑΣ	ΜΩΡΑΙΤΗΣ	ΚΩΝΣΤΑΝΤΙΝΟΣ	ΔΗΜΗΤΡΙΟΣ	ΘΕΟΔΩΡΑ		ΜΠΑΣΙΑΚΟΥ	ΜΑΡΙΑ	Β.ΚΩΝ/ΝΟΥ Ν.ΦΙΛΑΔΕΛΦΕΙΑ
63	ΤΡΟΙΑΣ								
64	ΤΡΟΙΑΣ	ΜΠΑΣΙΑΚΟΣ	ΓΕΩΡΓΙΟΣ	ΠΑΝΑΓΙΩΤΗΣ	ΕΛΕΝΗ		ΜΠΑΣΙΑΚΟΥ	ΚΩΝΣΤΑΝΤΙΝΑ	ΑΘΑΝΑΣ.ΔΙΑΚΟΥ 28 ΓΑΛΑΤΣΙ
65	ΠΟΣΕΙΔΩΝΟΣ	ΡΟΔΙΤΟΥ	ΕΛΕΝΗ	ΔΗΜΗΤΡΙΟΣ	ΒΑΣΙΛΙΚΗ		ΑΠΟΣΤΟΛΟΥ	ΑΛΕΞΙΟΣ	ΧΑΛΕΠΑ 17 ΑΝΩ ΠΑΤΗΣΙΑ
65		ΑΠΟΣΤΟΛΟΥ	ΑΛΕΞΙΟΣ	ΑΓΓΕΛΟΣ	ΦΩΤΕΙΝΗ		ΡΙΔΙΤΟΥ	ΕΛΕΝΗ	ΧΑΛΕΠΑ 17 ΑΝΩ ΠΑΤΗΣΙΑ
66	ΠΟΣΕΙΔΩΝΟΣ	ΑΠΟΣΤΟΛΟΥ	ΑΛΕΞΙΟΣ	ΑΓΓΕΛΟΣ	ΦΩΤΕΙΝΗ		ΡΟΔΙΤΗ	ΕΛΕΝΗ	ΧΑΛΕΠΑ 17 ΑΝΩ ΠΑΤΗΣΙΑ
66		ΡΟΔΙΤΟΥ	ΕΛΕΝΗ	ΔΗΜΗΤΡΙΟΣ	ΒΑΣΙΛΙΚΗ		ΑΠΟΣΤΟΛΟΥ	ΑΛΕΞΙΟΣ	ΧΑΛΕΠΑ 17 ΑΝΩ ΠΑΤΗΣΙΑ
67	ΠΟΣΕΙΔΩΝΟΣ	ΑΓΝΩΣΤΟΣ							
68	ΤΡΟΙΑΣ	ΚΙΑΦΑΣ	ΔΗΜΗΤΡΙΟΣ	ΙΩΑΝΝΗΣ	ΧΡΥΣΟΥΛΑ		ΤΣΩΡΟΥ	ΕΥΔΟΚΙΑ	ΠΑΠΑΤΣΩΝΗ 18 Ν.ΖΩΗ ΠΕΡΙΣΤ
68	ΤΡΟΙΑΣ	ΚΙΑΦΑ	ΧΑΡΑΛΑΜΠΙΑ	ΔΗΜΗΤΡΙΟΣ	ΕΥΔΟΚΙΑ		ΑΠΟΣΤΟΛΟΠΟΥΛΟΣ	ΙΩΑΝΝΗΣ	ΠΑΠΟΤΣΩΝΗ 18 Ν.ΖΩΗ ΠΕΡΙΣΤ
68	ΤΡΟΙΑΣ	ΤΣΩΡΟΥ	ΕΥΔΟΚΙΑ	ΘΕΟΦΑΝΗΣ	ΑΙΚΑΤΕΡΙΝΗ		ΚΙΑΦΑΣ	ΔΗΜΗΤΡΙΟΣ	ΠΑΠΑΤΣΩΝΗ 18 Ν.ΖΩΗ ΠΕΡΙΣΤ

Παρατηρήσεις	Συμβόλαιο	(%)	Εμβ. Συμβ.	Εμβ. Κτημ.	10.03.82 - Επώνυμο	10.03.82 - Όνομα	10.03.82 - Όν. Πατέρα	10.03.82 - Δ/νση	10.03.82 -Συμβόλαιο
		100	0	290,5					
ΥΠΟΘ.ΘΗΒΩΝ Τ.979 ΑΡ.97	33068/16-2-1990 ΚΩΣΤΗ ΑΣΗΜΙΝΑ	100	0	877,25	ΧΡΥΣΙΚΟΣ	ΔΗΜΗΤΡΙΟΣ	ΙΩΑΝΝΗΣ		27760/30-8-1966 ΓΚΙΚΑΣ ΚΩΝΣΤΑΝΤΙΝΟΣ
		100	0	950,48					
		100	0	1819,71					
		100	0	1507,3					
		100	0	702,96					
		100	0	647,86					
		100	0	512,97					
		100	0	728,54					
		100	0	1125,51					
		100	0	1573,11					
		100	0	1060,43					
		100	0	852,12					
		100	0	1016,93					
		100	0	208,92					
		100	0	337,74					
		100	0	330,85					
		100	0	154,79					
		100	0	779,59					
		100	0	140,51					
		100	0	112,58					
		100	0	172,05					
		100	0	626,39					
		100	0	899,88					
		100	0	781,83					
		100	0	302,54					
		100	0	332,22					
		100	0	890,12					
		100	0	972,47					
		100	0	1096,44					
		100	0	521,99					
		100	0	565					
		100	0	817,51					
		100	0	799,99					
		100	0	423					
		100	0	417,38					
		100	0	871,38					
		100	0	771,79					
		100	0	704,22					
		100	0	335,46					
		100	0	348,18					
		100	0	1480,88					
		100	0	240,8					
		100	0	1361,19					
		100		1918,73					
		100		915,02					Ο
		100		723,64					
		100		5424,99					Ο
	21309/6-8-84/ΚΩΣΤΗ-ΓΚΟΓΚΟΥ ΑΣΗΜ/ΘΗΒΑ	19,4	2066	2030,86					
		14,5		2030,86	ΚΑΡΑΝΤΩΝΗΣ	ΒΑΣΙΛΕΙΟΣ	ΑΘΑΝΑΣΙΟΣ		7531/22-4-65/ΠΑΠΑΝΑΣΤΑΣΙΟΥ ΕΥΑΓ/ΘΗΒΑ
	19732/23-9-83/ΚΩΣΤΗ-ΓΚΟΓΚΟΥ ΑΣΗΜ/ΘΗΒΑ	7,25	2066	2030,86	ΚΑΡΑΝΤΩΝΗΣ	ΒΑΣΙΛΕΙΟΣ	ΑΘΑΝΑΣΙΟΣ		7531/22-4-65/ΠΑΠΑΝΑΣΤΑΣΙΟΥ ΕΥΑΓ/ΘΗΒΑ
	19732/23-9-83/ΚΩΣΤΗ-ΓΚΟΓΚΟΥ ΑΣΗΜ/ΘΗΒΑ	7,25	2066	2030,86	ΚΑΡΑΝΤΩΝΗΣ	ΒΑΣΙΛΕΙΟΣ	ΑΘΑΝΑΣΙΟΣ		7531/22-4-65/ΠΑΠΑΝΑΣΤΑΣΙΟΥ ΕΥΑΓ/ΘΗΒΑ
		100		1021,99					
	19214/1-7-83/ΚΩΣΤΗ-ΓΚΟΓΚΟΥ ΑΣΗΜ/ΘΗΒΑ	50	2238	2240,38	ΜΠΑΣΙΑΚΟΥ	ΜΑΡΙΑ	ΓΕΩΡΓΙΟΣ		46110/18-6-69/ΘΑΝΟΠΟΥΛΟΣ ΑΘΑΝ/ΑΘΗΝΑ
	19214/1-7-83/ΚΩΣΤΗ-ΓΚΟΓΚΟΥ ΑΣΗΜ/ΘΗΒΑ	50	2238	2240,38	ΜΠΑΣΙΑΚΟΥ	ΜΑΡΙΑ	ΓΕΩΡΓΙΟΣ		46110/18-6-69/ΘΑΝΟΠΟΥΛΟΣ ΑΘΑΝ/ΑΘΗΝΑ
	44318/28-3-74/ΑΛΕΞΑΝΔΡΟΠΟΥΛΟΣ ΑΛ/ΑΘΗΝΑ	100	2238	2192,61					
	9714/15-10-73/ΑΡΑΒΟΣΙΤΑ ΜΑΡΘΑ/ΑΘΗΝΑ	100	620	607,58					
	5541/20-5-82/ΜΟΥΣΤΑΚΗ ΧΡΙΣΤΙΝΑ/ΑΘΗΝΑ	100	300,2	309,28	ΜΠΑΣΙΑΚΟΥ	ΚΩΝΣΤΑΝΤΙΝΑ	ΓΕΩΡΓΙΟΣ		
	8791/27-9-71/ΑΡΑΒΟΣΙΤΑ ΜΑΡΘΑ/ΑΘΗΝΑ	100	300,2	298,34					
	8115/1970/ΑΡΑΒΟΣΙΤΑ ΜΑΡΘΑ/ΑΘΗΝΑ	50	300,2	300,68					
	8115/1970/ΑΡΑΒΟΣΙΤΑ ΜΑΡΘΑ/ΑΘΗΝΑ	50	300,2	300,68					
	1176/19-1-79/ΜΟΥΣΤΑΚΗ ΧΡΙΣΤΙΝΑ/ΑΘΗΝΑ	100	455	450,25					
	517072/1972/ΘΑΝΟΠΟΥΛΟΣ ΔΗΜ/ΑΘΗΝΑ	50	2000	2234,27					
	517072/1972/ΘΑΝΟΠΟΥΛΟΣ ΔΗΜ/ΑΘΗΝΑ	50	2000	2234,27					
		100		1805,76					
	381187/22-5-71/ΘΑΝΟΠΟΥΛΟΣ ΔΗΜ/ΑΘΗΝΑ	100	513	597,63					
	39237/2-11-83/ΣΙΔΕΡΗΣ ΙΩΑΝΝΗΣ/ΧΑΛΚΙΔΑ	50	619,2	726,71	ΚΟΛΛΙΑΣ	ΔΗΜΗΤΡΙΟΣ	ΦΩΤΙΟΣ		5489/4-8-69/ΣΙΔΕΡΗΣ ΙΩΑΝΝΗΣ/ΧΑΛΚΙΔΑ
	39237/2-11-83/ΣΙΔΕΡΗΣ ΙΩΑΝΝΗΣ/ΧΑΛΚΙΔΑ	50	619,2	726,71	ΚΟΛΛΙΑΣ	ΔΗΜΗΤΡΙΟΣ	ΦΩΤΙΟΣ		5489/4-8-69/ΣΙΔΕΡΗΣ ΙΩΑΝΝΗΣ/ΧΑΛΚΙΔΑ
	39771/28-6-84/ΣΙΔΕΡΗΣ ΙΩΑΝΝΗΣ/ΧΑΛΚΙΔΑ	50	619	729,49					5489/4-8-69/ΣΙΔΕΡΗΣ ΙΩΑΝΝΗΣ/ΧΑΛΚΙΔΑ
	39771/28-6-84/ΣΙΔΕΡΗΣ ΙΩΑΝΝΗΣ/ΧΑΛΚΙΔΑ	50	619	729,49	ΚΟΛΛΙΑΣ	ΗΛΙΑΣ			5489/4-8-69/ΣΙΔΕΡΗΣ ΙΩΑΝΝΗΣ/ΧΑΛΚΙΔΑ
		100		271,9					
	15622/1982/ΣΤΑΘΗΣ ΚΩΝΣΤΑΝΤΙΝΟΣ/ΑΘΗΝΑ	25	280,8	291,17					
	15622/1982/ΣΤΑΘΗΣ ΚΩΝΣΤΑΝΤΙΝΟΣ/ΑΘΗΝΑ	50	280,8	291,17					
	15622/1982/ΣΤΑΘΗΣ ΚΩΝΣΤΑΝΤΙΝΟΣ/ΑΘΗΝΑ	25	280,8	291,17					

Κτηματολογικός Αριθμός	Διεύθυνση	Επώνυμο	Όνομα	Ον. Πατέρα	Ον. Μητέρας	ΕΠ. Μητέρας	Επ. Συζύγου	Όν. Συζύγου	Διεύθυνση Κατοικίας
69	ΤΡΟΙΑΣ	ΜΑΚΑΡΟΥΝΗ	ΑΘΑΝΑΣΙΑ	ΑΘΑΝΑΣΙΟΣ	ΔΗΜΗΤΡΑ	ΔΗΜΗΤΡΟΠΟΥΛΟ	ΓΙΑΝΝΑΚΟΠΟΥΛΟΣ	ΘΕΟΔΩΡΟΣ	ΛΕΟΝΤΙΟΥ 6 Ν.ΛΙΟΣΙΑ ΑΘΗΝΑ
69		ΓΙΑΝΝΑΚΟΠΟΥΛΟΣ	ΘΕΟΔΩΡΟΣ	ΔΗΜΗΤΡΙΟΣ	ΓΙΑΝΝΟΥΛΑ	ΘΕΟΦΙΛΟΠΟΥΛΟ	ΜΑΚΑΡΟΥΝΗ	ΑΘΑΝΑΣΙΑ	ΛΕΟΝΤΙΟΥ 6 Ν.ΛΙΟΣΙΑ ΑΘΗΝΑ
70	ΠΟΣΕΙΔΩΝΟΣ	ΚΥΤΤΑΡΗΣ	ΠΑΝΑΓΙΩΤΗΣ	ΝΙΚΟΛΑΟΣ	ΜΑΡΙΑ		ΜΟΥΝΤΡΟΥ	ΑΝΑΣΤΑΣΙΑ	ΘΡΑΚΗΣ 119 ΠΕΤΡΟΥΠΟΛΗ ΑΤΤ
70		ΜΟΥΝΤΡΟΥ	ΑΝΑΣΤΑΣΙΑ	ΘΕΟΔΟΣΙΟΣ	ΑΙΚΑΤΕΡΙΝΗ		ΚΥΤΤΑΡΗΣ	ΠΑΝΑΓΙΩΤΗΣ	ΘΡΑΚΗΣ 119 ΠΕΤΡΟΥΠΟΛΗ ΑΤΤ
71	ΠΟΣΕΙΔΩΝΟΣ	ΚΑΤΣΟΥΛΗΣ	ΔΗΜΗΤΡΙΟΣ	ΠΑΝΑΓΙΩΤΗΣ	ΣΤΑΥΡΟΥΛΑ		ΕΥΣΤΑΘΙΟΥ	ΓΕΩΡΓΙΑ	ΘΡΑΚΗΣ 111 ΠΕΤΡΟΥΠΟΛΗ ΑΤΤ
71		ΕΥΣΤΑΘΙΟΥ	ΓΕΩΡΓΙΑ	ΓΡΗΓΟΡΗΣ	ΜΑΡΙΑ		ΚΑΤΣΟΥΛΗΣ	ΔΗΜΗΤΡΙΟΣ	ΘΡΑΚΗΣ 111 ΠΕΤΡΟΥΠΟΛΗ ΑΤΤ
72	ΤΡΟΙΑΣ								
73	ΤΡΟΙΑΣ	ΚΙΑΦΑΣ ΔΗΜΗΤΡΙΟΣ							
74	ΠΟΣΕΙΔΩΝΟΣ-ΑΠΟΛΛΩ	ΧΡΥΣΙΚΟΥ ΜΑΡΙΑ ΣΥΖ. ΠΑΝΑΓΙΩΤΗ							
75	ΠΟΣΕΙΔΩΝΟΣ								
76	ΠΟΣΕΙΔΩΝΟΣ								
77	ΑΠΟΛΛΩΝΑ- ΠΟΣΕΙΔΩΝΟΣ	ΜΑΡΙΝΟΣ	ΣΠΥΡΙΔΩΝ	ΜΑΡΙΝΟΣ	ΜΑΡΓΑΡΙΤΑ				ΣΧΗΜΑΤΑΡΙ
77	ΑΠΟΛΛΩΝΑ- ΠΟΣΕΙΔΩΝΟΣ								
78	ΑΠΟΛΛΩΝΑ-ΑΓΑΜΕΜΝΟΝΑ	ΓΕΩΡΓΙΟΥ-ΝΤΑΛΙΑΝΗΣ	ΑΘΑΝΑΣΙΟΣ	ΓΕΩΡΓΙΟΣ	ΣΟΦΙΑ		ΓΕΩΡΓΙΟΥ	ΜΑΡΙΑ	ΣΧΗΜΑΤΑΡΙ
78	ΑΠΟΛΛΩΝΑ-ΑΓΑΜΕΜΝΟΝΑ	ΓΕΩΡΓΙΟΥ-ΝΤΑΛΙΑΝΗ	ΕΥΡΥΔΙΚΗ	ΓΕΩΡΓΙΟΣ	ΣΟΦΙΑ		ΚΑΡΑΚΥΡΗΣ	ΣΩΤΗΡΙΟΣ	ΣΧΗΜΑΤΑΡΙ
78	ΑΠΟΛΛΩΝΑ-ΑΓΑΜΕΜΝΟΝΑ	ΝΑΟΥΜ	ΔΗΜΗΤΡΙΟΣ	ΑΝΑΣΤΑΣΙΟΣ	ΑΙΚΑΤΕΡΙΝΗ		ΝΑΟΥΜ	ΠΑΝΑΓΙΩΤΑ	ΣΧΗΜΑΤΑΡΙ
79	ΑΡΤΕΜΙΔΑΣ	ΒΑΣΙΛΕΙΟΥ	ΑΝΑΣΤΑΣΙΑ	ΝΙΚΟΛΑΟΣ	ΕΥΑΓΓΕΛΙΑ		ΒΑΡΣΑΜΗΣ	ΑΘΑΝΑΣΙΟΣ	ΕΥΓ.ΒΟΥΛΓΑΡΕΩΣ 1 ΑΘΗΝΑ
79	ΑΡΤΕΜΙΔΑΣ	ΒΑΣΙΛΕΙΟΥ	ΓΕΩΡΓΙΟΣ						
80	ΠΟΣΕΙΔΩΝΟΣ-ΑΡΤΕΜΙΔΑΣ	ΣΑΜΙΟΣ	ΚΩΝΣΤΑΝΤΙΝΟΣ	ΑΝΑΣΤΑΣΙΟΣ	ΕΙΡΗΝΗ				ΤΟΜΠΑΖΗ 10 ΠΕΙΡΑΙΑΣ
81	ΠΟΣΕΙΔΩΝΟΣ-ΑΡΤΕΜΙΔΑΣ	ΝΤΑΛΑΣ	ΗΡΑΚΛΗΣ						
82	ΑΡΤΕΜΙΔΑΣ-ΑΓΑΜΕΜΝΟΝΑ	ΜΠΑΡΜΠΑΣ	ΝΙΚΟΛΑΟΣ						
83	ΑΓΑΜΕΜΝΟΝΑ-ΚΑΛΧΑ								
84	ΚΑΛΧΑ	ΚΟΤΖΙΑΣ	ΚΥΡΙΑΚΟΣ						
85	ΠΟΣΕΙΔΩΝΟΣ-ΚΑΛΧΑ	ΝΤΑΝΑΣΗΣ	ΑΘΑΝΑΣΙΟΣ	ΑΝΔΡΕΑΣ	ΚΛΕΟΠΑΤΡΑ		ΝΤΑΝΑΣΗ	ΕΥΑΓΓΕΛΙΑ	ΣΧΗΜΑΤΑΡΙ
85	ΠΟΣΕΙΔΩΝΟΣ-ΚΑΛΧΑ	ΜΠΑΦΑΣ	ΔΗΜΗΤΡΙΟΣ	ΑΛΕΞΑΝΔΡΟΣ	ΑΣΗΜΩ		ΜΠΑΦΑ	ΓΑΡΥΦΑΛΛΙΑ	ΜΑΚΕΔΟΝΙΑΣ 7 ΗΡΑΚΛΕΙΟ ΑΤΤ
86	ΚΑΛΧΑ	ΜΑΡΙΝΗΣ	ΙΩΑΝΝΗΣ	ΚΩΝΣΤΑΝΤΙΝΟΣ	ΜΑΡΙΑ		ΜΑΡΙΝΗ	ΙΣΙΔΩΡΑ	ΑΓΑΜΕΜΝΟΝΟΣ ΚΑΙ ΔΗΜ.ΔΕΔΕ
87	ΑΓΑΜΕΜΝΟΝΑ-ΚΑΛΧΑ	ΜΑΡΙΝΗΣ	ΚΩΝΣΤΑΝΤΙΝΟΣ	ΙΩΑΝΝΗΣ	ΙΣΙΔΩΡΑ				ΑΓΑΜΕΜΝΟΝΟΣ ΚΑΙ ΔΗΜ.ΔΕΔΕ
87	ΑΓΑΜΕΜΝΟΝΑ-ΚΑΛΧΑ	ΛΕΙΒΑΔΙΤΗΣ	ΑΝΤΩΝΗΣ	ΓΕΩΡΓΙΟΣ					
88	ΑΓΑΜΕΜΝΟΝΑ-ΚΑΣΤΩΡΑ	ΔΑΥΡΗ	ΑΝΝΑ	ΠΑΝΤΕΛΗΣ	ΑΝΤΩΝΙΑ		ΒΡΕΤΤΟΣ	ΝΟΚΟΛΑΟΣ	ΑΥΛΩΝΑ ΑΤΤΙΚΗΣ
88	ΑΓΑΜΕΜΝΟΝΑ-ΚΑΣΤΩΡΑ	ΒΡΕΤΤΟΣ	ΝΙΚΟΛΑΟΣ	ΑΝΤΩΝΙΟΣ	ΔΗΜΗΤΡΑ		ΔΑΥΡΗ	ΑΝΝΑ	ΑΥΛΩΝΑ ΑΤΤΙΚΗΣ
89	ΑΓΑΜΕΜΝΟΝΑ- ΚΑΣΤΩΡΑ	ΒΡΕΤΤΟΣ	ΑΝΤΩΝΙΟΣ	ΝΙΚΟΛΑΟΣ	ΑΝΝΑ				ΑΓΙΟΣ ΘΩΜΑΣ-ΑΥΛΩΝΑ ΑΤΤΙΚΗΣ
90	ΠΟΣΕΙΔΩΝΟΣ-ΚΑΣΤΩΡΑ	ΕΥΑΓΓΕΛΙΔΗΣ	ΙΩΑΝΝΗΣ	ΧΡΗΣΤΟΣ	ΑΙΚΑΤΕΡΙΝΗ				Ν.ΠΛΑΣΤΗΡΑ 13 - ΜΑΡΟΥΣΙ
91	ΠΟΣΕΙΔΩΝΑ-ΚΑΣΤΩΡΑ	ΠΑΠΑΙΩΑΝΝΟΥ	ΕΥΓΕΝΙΑ	ΔΗΜΗΤΡΙΟΣ	ΚΩΝΣΤΑΝΤΙΝΑ		ΚΑΡΑΓΙΑΝΝΗΣ	ΠΑΝΑΓΙΩΤΗΣ	ΚΟΡΑΗ 2 ΤΡΙΠΟΛΗ
92	ΚΑΣΤΩΡΑ	ΚΑΤΣΟΥΡΟΥ	ΑΙΚΑΤΕΡΙΝΗ	ΙΩΑΝΝΗΣ	ΣΤΑΥΡΟΥΛΑ		ΚΑΡΒΟΥΝΗΣ	ΚΩΝΣΤΑΝΤΙΝΟΣ	ΚΙΛΚΙΣ 13 ΚΑΛΛΙΘΕΑ
93	ΚΑΣΤΩΡΑ-ΑΓΑΜΕΜΝΟΝΑ	ΜΗΛΙΟΥ	ΜΑΡΙΑ	ΚΩΝΣΤΑΝΤΙΝΟΣ	ΒΑΣΙΛΙΚΗ				ΣΧΗΜΑΤΑΡΙ ΘΗΒΑΣ
93	ΚΑΣΤΩΡΑ-ΑΓΑΜΕΜΝΟΝΑ	ΜΗΛΙΟΥ	ΑΘΗΝΑ	ΚΩΝΣΤΑΝΤΙΝΟΣ	ΒΑΣΙΛΙΚΗ		ΜΑΥΡΟΥΔΗΣ	ΝΙΚΟΛΑΟΣ	ΣΧΗΜΑΤΑΡΙ ΘΗΒΑΣ
94	ΠΟΣΕΙΔΩΝΑ-ΑΝΤΙΟΠΗΣ	ΚΛΗΡΟΝΟΜΟΙ ΦΑΡΜΑΚΗ	ΧΑΡΑΛΑΜΠΟΣ						
95	ΑΓΑΜΕΜΝΟΝΑ-ΑΝΤΙΟΠΗΣ	ΕΝΩΣΗ ΓΕΩΡΓΙΚΩΝ ΣΥΝΕΤΑΙΡΙΣΜΩΝ ΘΗΒΑΣ							
96	ΑΝΤΙΟΠΗΣ-ΠΟΣΕΙΔΩΝΑ	ΜΠΡΑΤΣΙΩΤΗ	ΜΑΡΙΑ						
97	ΑΝΤΙΟΠΗΣ-ΑΓΑΜΕΜΝΟΝΑ	ΚΩΝΣΤΑ	ΘΕΟΔΩΡΑ	ΕΛΕΥΘΕΡΙΟΣ	ΕΛΕΝΗ		ΤΡΙΚΑΣ	ΠΑΝΑΓΙΩΤΗΣ	Ρ.ΦΕΡΑΙΟΥ 7 ΠΕΤΡΟΥΠΟΛΗ
97	ΑΝΤΙΟΠΗΣ-ΑΓΑΜΕΜΝΟΝΑ	ΜΠΕΖΙΑΝΗ	ΓΕΩΡΓΙΑ						
98	ΣΙΝΩΝΑ-ΠΟΣΕΙΔΩΝΑ	ΚΙΟΥΣΗ	ΜΑΡΙΑ						
99	ΣΙΝΩΝΑ-ΑΓΑΜΕΜΝΟΝΑ	ΝΑΟΥΜ	ΔΙΟΝΥΣΙΑ	ΓΕΩΡΓΙΟΣ	ΤΡΩΑΔΑ		ΠΑΠΑΙΩΑΝΝΟΥ	ΧΡΗΣΤΟΣ	Λ.ΙΩΝΙΑΣ 18 ΑΘΗΝΑ
99	ΣΙΝΩΝΑ-ΑΓΑΜΕΜΝΟΝΑ	ΠΑΠΑΙΩΑΝΝΟΥ	ΕΛΕΝΗ	ΧΡΗΣΤΟΣ	ΔΙΟΝΥΣΙΑ				Λ.ΙΩΝΙΑΣ 18-20 ΑΘΗΝΑ
99	ΣΙΝΩΝΑ-ΑΓΑΜΕΜΝΟΝΑ	ΠΑΠΑΙΩΑΝΝΟΥ	ΝΙΚΟΛΑΟΣ	ΧΡΗΣΤΟΣ	ΔΙΟΝΥΣΙΑ				Λ.ΙΩΝΙΑΣ 18-20 ΑΘΗΝΑ
99	ΣΙΝΩΝΑ-ΑΓΑΜΕΜΝΟΝΑ	ΠΑΠΑΙΩΑΝΝΟΥ	ΚΩΝΣΤΑΝΤΙΝΟΣ	ΝΙΚΟΛΑΟΣ					
99	ΣΙΝΩΝΑ-ΑΓΑΜΕΜΝΟΝΑ	ΣΤΑΜΑΤΙΟΥ	ΣΤΑΥΡΟΣ						
99	ΣΙΝΩΝΑ-ΑΓΑΜΕΜΝΟΝΑ								
100	ΠΟΣΕΙΔΩΝΟΣ-ΣΙΝΩΝΑ	ΣΠΥΡΟΥ	ΣΠΥΡΙΔΩΝ	ΝΙΚΟΛΑΟΣ					ΣΧΗΜΑΤΑΡΙ
101	ΣΙΝΩΝΑ								
102	ΣΙΝΩΝΑ	ΣΠΥΡΟΥ	ΠΑΝΑΓΙΩΤΗΣ	ΝΙΚΟΛΑΟΣ	ΑΛΕΞΑΝΔΡΑ		ΣΠΥΡΟΥ	ΘΕΟΦΑΝΙΑ	ΣΧΗΜΑΤΑΡΙ ΒΟΙΩΤΙΑΣ
103	ΣΙΝΩΝΑ	ΣΠΥΡΟΥ	ΣΠΥΡΙΔΩΝ	ΝΙΚΟΛΑΟΣ	ΑΛΕΞΑΝΔΡΑ		ΣΠΥΡΟΥ	ΣΤΥΛΙΑΝΗ	ΣΧΗΜΑΤΑΡΙ ΒΟΙΩΤΙΑΣ
104	ΣΙΝΩΝΑ-ΑΓΑΜΕΜΝΟΝΑ	ΓΕΩΡΓΑΝΤΑ	ΦΩΤΕΙΝΗ	ΙΩΑΝΝΗΣ	ΧΡΥΣΑΝΘΗ				ΣΧΗΜΑΤΑΡΙ ΒΟΙΩΤΙΑΣ
104	ΣΙΝΩΝΑ-ΑΓΑΜΕΜΝΟΝΑ	ΓΕΩΡΓΑΝΤΑΣ	ΑΧΙΛΛΕΑΣ	ΙΩΑΝΝΗΣ	ΧΡΥΣΑΝΘΗ				ΣΧΗΜΑΤΑΡΙ ΒΟΙΩΤΙΑΣ
105	ΕΚΤΟΡΑ-ΑΓΑΜΕΜΝΟΝΑ	ΓΙΑΝΝΑΚΗΣ	ΠΑΝΑΓΙΩΤΗΣ	ΜΙΧΑΗΛ	ΚΡΥΣΤΑΛΛΩ				ΝΑΡΚΙΣΟΥ 32 ΓΑΛΑΤΣΙ
106	ΕΚΤΟΡΑ-ΠΟΣΕΙΔΩΝΟΣ	ΣΑΛΕΜΗΣ	ΔΗΜΗΤΡΙΟΣ	ΚΩΝΣΤΑΝΤΙΝΟΣ					
107	ΕΚΤΟΡΑ-ΠΟΣΕΙΔΩΝΟΣ	ΚΑΡΑΤΖΙΔΗΣ	ΕΥΣΤΡΑΤΙΟΣ	ΗΛΙΑΣ	ΕΥΓΕΝΙΑ				ΠΟΝΤΟΥ 38 ΠΕΥΚΗ
108	ΕΚΤΟΡΑ-ΑΓΑΜΕΜΝΟΝΑ	ΚΑΠΙΣΙΣΟΓΛΟΥ	ΙΩΑΝΝΗΣ	ΚΩΝΣΤΑΝΤΙΝΟΣ	ΑΜΑΛΙΑ				ΜΑΚΕΔΟΝΙΑΣ 18 ΑΘΗΝΑ
109	ΠΗΛΕΑ-ΑΓΑΜΕΜΝΟΝΑ	ΒΡΕΤΤΟΥ	ΚΩΝΣΤΑΝΤΙΝΑ						
110	ΠΗΛΕΑ-ΠΟΣΕΙΔΩΝΟΣ	ΚΑΤΑΡΑΣ	ΚΩΝΣΤΑΝΤΙΝΟΣ	ΑΛΕΞΑΝΔΡΟΣ	ΑΝΑΣΤΑΣΙΑ		ΚΑΤΑΡΑ	ΜΑΡΙΑ	ΗΡΟΔΟΤΟΥ 20 ΑΧΑΡΝΩΝ
111	ΠΗΛΕΑ-ΑΓΑΜΕΜΝΟΝΑ	ΣΑΡΑΝΤΙΔΟΥ	ΕΙΡΗΝΗ	ΑΝΤΩΝΙΟΣ	ΒΑΣΙΛΙΚΗ				ΜΑΡΚΟΡΑ 26 ΠΑΤΗΣΙΑ
111	ΠΗΛΕΑ-ΑΓΑΜΕΜΝΟΝΑ	ΣΑΡΑΝΤΙΔΟΥ	ΜΑΡΘΑ	ΑΝΤΩΝΙΟΣ	ΒΑΣΙΛΙΚΗ				ΜΑΡΚΟΡΑ 26 ΠΑΤΗΣΙΑ
112	ΠΗΛΕΑ								
113	ΠΗΛΕΑ								
114	ΠΟΣΕΙΔΩΝΟΣ-ΠΗΛΕΑ	ΠΕΤΡΟΥΤΣΟΥ	ΑΘΑΝΑΣΙΑ	ΔΗΜΗΤΡΙΟΣ	ΜΑΡΙΑ		ΤΖΕΛΗΣ	ΚΩΝΣΤΑΝΤΙΝΟΣ	ΒΑΣ.ΑΜΑΛΙΑΣ 9 ΜΑΡΟΥΣΙ
114	ΠΟΣΕΙΔΩΝΟΣ-ΠΗΛΕΑ	ΠΕΤΡΟΥΤΣΟΥ	ΔΕΣΠΟΙΝΑ	ΔΗΜΗΤΡΙΟΣ	ΜΑΡΙΑ		ΚΑΚΙΖΗΣ	ΚΩΝΣΤΑΝΤΙΝΟΣ	ΚΩΝ/ΠΟΛΕΩΣ 13 ΜΑΡΟΥΣΙ
115	ΘΕΤΙΔΟΣ-ΑΓΑΜΕΜΝΟΝΑ	ΠΑΠΑΙΩΑΝΝΟΥ	ΑΓΑΘΟΣ	ΕΥΑΓΓΕΛΟΣ					
116	ΘΕΤΙΔΟΣ	ΠΑΠΑΙΩΑΝΝΟΥ							
117	ΘΕΤΙΔΟΣ-ΠΟΣΕΙΔΩΝΑ	ΨΑΡΡΑΣ	ΣΤΕΦΑΝΟΣ	ΓΡΗΓΟΡΙΟΣ	ΧΡΙΣΤΙΝΑ	ΚΟΥΤΖΟΥΡΙΔΟΥ	ΚΑΛΠΟΥΖΟΥ	ΙΩΑΝΝΑ	ΝΙΚΟΛΑΟΥ ΓΙΑΝΝΑ 5 Ν.ΙΩΝΙΑ
117	ΘΕΤΙΔΟΣ-ΠΟΣΕΙΔΩΝΑ	ΚΑΛΠΟΥΖΟΥ	ΙΩΑΝΝΑ	ΑΘΑΝΑΣΙΟΣ	ΚΑΛΙΟΠΗ	ΠΟΛΙΤΟΠΟΥΛΟΥ	ΨΑΡΡΑΣ	ΣΤΑΕΦΑΝΟΣ	ΝΙΚΟΛΑΟΥ ΓΙΑΝΝΑ 5 Ν.ΙΩΝΙΑ
118	ΘΕΤΙΔΟΣ-ΠΟΣΕΙΔΩΝΑ	ΛΙΑΠΗΣ	ΧΡΗΣΤΟΣ						
119	ΘΕΤΙΔΟΣ-ΑΓΑΜΕΜΝΟΝΑ	ΣΠΥΡΟΥ	ΣΤΑΥΡΟΣ	ΜΙΧΑΗΛ					
120	ΔΑΝΑΗΣ-ΑΓΑΜΕΜΝΟΝΑ	ΚΑΜΕΤΑΣ	ΙΩΑΝΝΗΣ	ΑΘΑΝΑΣΙΟΣ	ΙΝΩ				ΤΟΣΙΤΣΑ 10 ΑΘΗΝΑ
120	ΔΑΝΑΗΣ-ΑΓΑΜΕΜΝΟΝΑ	ΚΑΜΕΤΑΣ	ΝΙΚΟΛΑΟΣ	ΑΘΑΝΑΣΙΟΣ	ΙΝΩ				ΤΟΣΙΤΣΑ 10 ΑΘΗΝΑ
120	ΔΑΝΑΗΣ-ΑΓΑΜΕΜΝΟΝΑ	ΚΑΜΕΤΑΣ	ΓΕΩΡΓΙΟΣ	ΑΘΑΝΑΣΙΟΣ	ΙΝΩ				ΤΟΣΙΤΣΑ 10 ΑΘΗΝΑ
121	ΔΑΝΑΗΣ								
122	ΠΟΣΕΙΔΩΝΟΣ	ΜΑΡΙΝΟΥ	ΜΑΡΓΑΡΙΤΑ	ΣΠΥΡΙΔΩΝ	ΚΩΝΣΤΑΝΤΙΝΑ				ΣΧΗΜΑΤΑΡΙ-ΒΟΙΩΤΙΑΣ
123	ΔΑΝΑΗΣ-ΠΟΣΕΙΔΩΝΟΣ	ΜΑΡΙΝΟΣ	ΑΛΚΗΒΙΑΔΗΣ						

Παρατηρήσεις	Συμβόλαιο	(%)	Εμβ. Συμβ.	Εμβ. Κτημ.	10.03.82 - Επώνυμο	10.03.82 - Όνομα	10.03.82 - Όν. Πατέρα	10.03.82 - Δ/νση	10.03.82 -Συμβόλαιο
	15366/15-5-82/ΣΤΑΘΗΣ ΚΩΝΣΤΑΝΤΙΝΟΣ/ΑΘΗΝΑ	50	280,8	278,27					
	15366/15-5-82/ΣΤΑΘΗΣ ΚΩΝΣΤΑΝΤΙΝΟΣ/ΑΘΗΝΑ	50	280,8	278,27					
	15502/1982/ΣΤΑΘΗΣ ΚΩΝΣΤΑΝΤΙΝΟΣ/ΑΘΗΝΑ	50	280,8	272,79					
	15502/1982/ΣΤΑΘΗΣ ΚΩΝΣΤΑΝΤΙΝΟΣ/ΑΘΗΝΑ	50	280,8	272,79					
	15067/15-2-82/ΣΤΑΘΗΣ ΚΩΝΣΤΑΝΤΙΝ/ΑΘΗΝΑ	50	280,8	312,36					
	15067/15-2-82/ΣΤΑΘΗΣ ΚΩΝΣΤΑΝΤΙΝ/ΑΘΗΝΑ	50	280,8	312,36					
		100		293,45					
		100		278,89					
		100		596,96					
		100		411,77					
		100		509,9					
	32866/21-9-75/ΠΑΠΑΝΑΣΤΑΣΙΟΥ ΕΥΑΓ/ΘΗΒΑ	50	515	536,27					
		50		536,27					
	32065/10-10-89/ΚΩΣΤΗ-ΓΚΟΓΚΟΥ ΑΣΗΜ/ΘΗΒΑ	16,67	540	565,52	ΓΕΩΡΓΙΟΥ-ΝΤΑΛΙΑΝΗ	ΓΕΩΡΓΙΟΣ	ΑΘΑΝΑΣΙΟΣ	ΣΧΗΜΑΤΑΡΙ-ΘΗΒΑΣ	
	32065/10-10-89/ΚΩΣΤΗ-ΓΚΟΓΚΟΥ ΑΣΗΜ/ΘΗΒΑ	16,66	540	565,52	ΓΕΩΡΓΙΟΥ-ΝΤΑΛΙΑΝΗ	ΓΕΩΡΓΙΟΣ	ΑΘΑΝΑΣΙΟΣ	ΣΧΗΜΑΤΑΡΙ-ΘΗΒΑΣ	
	23922/15-03-71/ΠΑΠΑΝΑΣΤΑΣΙΟΥ ΕΥΑΓ/ΘΗΒΑ	66,67	540	565,52	ΓΕΩΡΓΙΟΥ	ΑΡΙΣΤΕΙΔΗΣ	ΑΘΑΝΑΣΙΟΣ	ΣΧΗΜΑΤΑΡΙ-ΘΗΒΑΣ	
	13154/6-6-62/ΣΤΕΝΟΣ ΚΩΝΣΤ/ΝΟΣ/ΧΑΛΚΙΔΑ	50	267	279,16					
		50		279,16					
	7226/16-1-81/ΓΚΟΡΙΤΣΑ ΑΙΚΑΤΕΡΙΝΗ/ΠΕΙΡΑΙΑ	100	534,4	563,04					
		100		544,75					
		100		544,95					
		100		276,68					
		100		264,19					
		12,5	500	490,24					
	39778/15-9-73/ΑΛΕΞΑΝΔΡΟΠΟΥΛΟΣ ΑΛ/ΑΘΗΝ	87,5	500	490,24					
	18304/27-7-76/ΠΑΠΑΘΑΝΑΣΙΟΥ ΠΡΟΚ/ΜΕΝΙΔΙ	100	540	552,22					
	11352/31-55-90/ΚΟΝΤΑΡΟΥΔΑΣ ΓΕΩΡ/ΜΕΝΙΔΙ	16,67	550	544,37	ΛΕΙΒΑΔΙΤΗΣ	ΓΕΩΡΓΙΟΣ	ΚΩΝΣΤΑΝΤΙΝΟΣ	ΑΓ.ΠΑΝΤΕΛΕΗΜΟΝΟΣ 19-ΧΑΛΑΝ	4299/25-1-85/ΜΠΑΝΤΕΚΑ ΚΥΡΙΑΚΗ/ΘΗΒΑ
		83,33		544,37					
	10501/2-10-69/ΚΑΡΓΑΚΟΣ ΝΑΠΟΛΕΩΝ/ΘΗΒΑ	50	368,1	361,12					
	10501/2-10-69/ΚΑΡΓΑΚΟΣ ΝΑΠΟΛΕΩΝ/ΘΗΒΑ	50	368,1	361,12					
	42532/9-5-94/ΚΩΣΤΗ-ΓΚΟΓΚΟΥ ΑΣΗΜ/ΘΗΒΑ	100	183,9	180,56	ΔΡΑΚΟΠΟΥΛΟΥ	ΙΩΑΝΝΑ	ΕΥΑΓΓΕΛΟΣ	ΣΧΗΜΑΤΑΡΙ ΘΗΒΑΣ	12714/9-9-59/ΚΑΣΤΙΖΑΣ ΒΑΣΙΛΕΙΟΣ/ΘΗΒΑ
	26870/8-7-87/ΚΩΣΤΗ-ΓΚΟΓΚΟΥ ΑΣΗΜ/ΘΗΒΑ	100	540	530,92	ΠΟΥΛΗΝΕΝΟΥ	ΑΡΓΥΡΩ	ΧΡΗΣΤΟΣ	ΛΕΚΚΑ 12 - ΑΜΑΡΟΥΣΙΟ	
	27272/8-9-87/ΚΩΣΤΗ-ΓΚΟΓΚΟΥ ΑΣΗΜ/ΘΗΒΑ	100	270	281,17	ΚΑΤΣΟΥΡΟΥ	ΚΩΝΣΤΑΝΤΙΝΑ	ΙΩΑΝΝΗΣ	ΣΧΗΜΑΤΑΡΙ ΘΗΒΑΣ	194/1978/ΠΡΩΤΟΔΙΚΕΙΟΥ ΘΗΒΩΝ
	194/1978/ΠΡΩΤΟΔΙΚΕΙΟ ΘΗΒΑΣ	100	270	276,75					
	35731/21-12-90/ΚΩΣΤΗ-ΓΚΟΓΚΟΥ ΑΣΗΜ/ΘΗΒΑ	50	551,8	553,06	ΜΗΛΙΟΣ	ΚΩΝΣΤΑΝΤΙΝΟΣ	ΧΡΗΣΤΟΣ	ΣΧΗΜΑΤΑΡΙ ΘΗΒΑΣ	11424/1957/ΚΑΣΤΙΖΑΣ ΒΑΣΙΛΕΙΟΣ/ΘΗΒΑ
	35730/21-12-90/ΚΩΣΤΗ-ΓΚΟΓΚΟΥ ΑΣΗΜ/ΘΗΒΑ	50	551,8	553,06	ΜΗΛΙΟΣ	ΚΩΝΣΤΑΝΤΙΝΟΣ	ΧΡΗΣΤΟΣ	ΣΧΗΜΑΤΑΡΙ ΘΗΒΑΣ	11424/1957/ΚΑΣΤΙΖΑΣ ΒΑΣΙΛΕΙΟΣ/ΘΗΒΑ
		100		561,53					
		100		512,54					
		100		573,24					
	811/22-8-78/ΠΑΠΑΝΑΣΤΑΣΙΟΥ ΕΥΑΓ/ΘΗΒΑ	50	540	545,88					
		50		545,88					
		100		536,26					
	23980/28-11-91/ΓΕΩΡΓΟΥΣΗΣ ΓΕΩΡΓΙΟΣ/ΘΗΒΑ	3,13	550	558,92	ΠΑΠΑΙΩΑΝΝΟΥ	ΧΡΗΣΤΟΣ	ΝΙΚΟΛΑΟΣ	ΣΧΗΜΑΤΑΡΙ ΘΗΒΑΣ	
	23980/28-11-91/ΓΕΩΡΓΟΥΣΗΣ ΓΕΩΡΓΙΟΣ/ΘΗΒΑ	4,69	550	558,92	ΠΑΠΑΙΩΑΝΝΟΥ	ΧΡΗΣΤΟΣ	ΝΙΚΟΛΑΟΣ	ΣΧΗΜΑΤΑΡΙ ΘΗΒΑΣ	
	23980/28-11-91/ΓΕΩΡΓΟΥΣΗΣ ΓΕΩΡΓΙΟΣ/ΘΗΒΑ	4,68	550	558,92	ΠΑΠΑΙΩΑΝΝΟΥ	ΧΡΗΣΤΟΣ	ΝΙΚΟΛΑΟΣ	ΣΧΗΜΑΤΑΡΙ ΘΗΒΑΣ	
		25		558,92					
		50		558,92					
		12,5		558,92					
		100		125,81					
		100		146,57					
		100	186	149,05					
		100	145	138,84					
	24374/15-2-94/ΚΑΡΑΜΑΓΚΙΩΛΗ ΕΥΑΓ/ΘΗΒΑ	50	551,8	550,18	ΓΕΩΡΓΑΝΤΑΣ	ΙΩΑΝΝΗΣ	ΑΧΙΛΛΕΑΣ	ΣΧΗΜΑΤΑΡΙ-ΒΟΙΩΤΙΑΣ	16139/1981/ΚΩΣΤΗ-ΓΚΟΓΚΟΥ ΑΣΗΜ/ΘΗΒΑ
	24373/15-2-94/ΚΑΡΑΜΑΓΚΙΩΛΗ ΕΥΑΓ/ΘΗΒΑ	50	551,8	550,18	ΓΕΩΡΓΑΝΤΑΣ	ΙΩΑΝΝΗΣ	ΑΧΙΛΛΕΑΣ	ΣΧΗΜΑΤΑΡΙ-ΒΟΙΩΤΙΑΣ	16139/1981/ΚΩΣΤΗ-ΓΚΟΓΚΟΥ ΑΣΗΜ/ΘΗΒΑ
	5061/2-12-71/ΔΑΟΥΤΗΣ ΧΑΡΑΛΑΜΠΟΣ/ΑΘΗΝΑ	100	554,9	554,67					
		100		548,87					
	26283/23-6-65/ΓΚΙΚΑΣ ΚΩΝΣΤ/ΝΟΣ/ΘΗΒΑ	100	540	530,17					
	18784/15-11-65/ΚΑΣΤΙΖΑΣ ΒΑΣΙΛΕΙΟΣ/ΘΗΒΑ	100	552	549,38					
		100		546,54					
	31483/19-1-73/ΠΑΠΑΝΑΣΤΑΣΙΟΥ ΕΥΑΓ/ΘΗΒΑ	100	540	544,03					
	43555/27-12-94/ΚΩΣΤΗ-ΓΚΟΓΚΟΥ ΑΣΗΜ/ΘΗΒΑ	50	551,8	551,85	ΣΑΡΑΝΤΙΔΗΣ	ΑΝΤΩΝΙΟΣ	ΓΡΗΓΟΡΙΟΣ	ΔΗΛΕΣΙ-ΣΧΗΜΑΤΑΡΙΟΥ	21598/19-8-62/ΓΚΙΚΑΣ ΚΩΝΣΤΑΝΤΙΝΟΣ/ΘΗΒΑ
	43555/27-12-94/ΚΩΣΤΗ-ΓΚΟΓΚΟΥ ΑΣΗΜ/ΘΗΒΑ	50	551,8	551,85	ΣΑΡΑΝΤΙΔΗΣ	ΑΝΤΩΝΙΟΣ	ΓΡΗΓΟΡΙΟΣ	ΔΗΛΕΣΙ-ΣΧΗΜΑΤΑΡΙΟΥ	21598/19-8-62/ΓΚΙΚΑΣ ΚΩΝΣΤΑΝΤΙΝΟΣ/ΘΗΒΑ
		100		279,18					
		100		138,04					
	8483/20-7-95/ΦΛΩΡΟΥ ΔΑΝΑΗ/ΘΗΒΑ	50	125	139,98	ΚΩΝΣΤΑ	ΜΑΡΙΑ	ΑΧΙΛΛΕΑΣ	Β.ΑΜΑΛΙΑΣ 9-ΜΑΡΟΥΣΙ	4617/26-3-75/ΓΕΩΡΓΟΥΣΗΣ ΓΕΩΡΓΙΟΣ/ΘΗΒΑ
	8483/20-7-95/ΦΛΩΡΟΥ ΔΑΝΑΗ/ΘΗΒΑ	50	125	139,98	ΚΩΝΣΤΑ	ΜΑΡΙΑ	ΑΧΙΛΛΕΑΣ	Β.ΑΜΑΛΙΑΣ 9-ΜΑΡΟΥΣΙ	4617/26-3-75/ΓΕΩΡΓΟΥΣΗΣ ΓΕΩΡΓΙΟΣ/ΘΗΒΑ
		100		274,57					
		100		277,43					
	670/25-9-1986/ΣΤΑΜΟΔΕΚΑ ΜΑΡΙΑ/ΑΘΗΝΑ	50	551,8	569,12	ΓΚΡΙΤΖΑΛΑΣ	ΠΑΝΑΓΙΩΤΗΣ	ΔΗΜΗΤΡΙΟΣ	Β.ΗΠΕΙΡΟΥ 39-Ν.ΕΡΥΘΡΑΙΑ	
	670/25-9-1986/ΣΤΑΜΟΔΕΚΑ ΜΑΡΙΑ/ΑΘΗΝΑ	50	551,8	569,12	ΓΚΡΙΤΖΑΛΑΣ	ΘΕΟΔΩΡΟΣ	ΔΗΜΗΤΡΙΟΣ	Β.ΗΠΕΙΡΟΥ 39-Ν.ΕΡΥΘΡΑΙΑ	
		100		569,2					
		100		543,34					
	1725/31-12-90/ΣΙΔΕΡΗ ΚΥΡΙΑΚΗ/ΑΘΗΝΑ	33,33	551	552,51	ΚΛΩΝΤΖΑ	ΙΝΩ	ΙΩΑΝΝΗΣ	ΤΟΣΙΤΣΑ 10-ΑΘΗΝΑ	9532/16-11-67/ΠΑΠΑΧΡΗΣΤΟΥ ΦΙΛΑΡ/ΑΘΗΝΑ
	1725/31-12-90/ΣΙΔΕΡΗ ΚΥΡΙΑΚΗ/ΑΘΗΝΑ	33,33	551	552,51	ΚΛΩΝΤΖΑ	ΙΝΩ	ΙΩΑΝΝΗΣ	ΤΟΣΙΤΣΑ 10-ΑΘΗΝΑ	9532/16-11-67/ΠΑΠΑΧΡΗΣΤΟΥ ΦΙΛΑΡ/ΑΘΗΝΑ
	1725/31-12-90/ΣΙΔΕΡΗ ΚΥΡΙΑΚΗ/ΑΘΗΝΑ	33,34	551	552,51	ΚΛΩΝΤΖΑ	ΙΝΩ	ΙΩΑΝΝΗΣ	ΤΟΣΙΤΣΑ 10-ΑΘΗΝΑ	9532/16-11-67/ΠΑΠΑΧΡΗΣΤΟΥ ΦΙΛΑΡ/ΑΘΗΝΑ
		100		213,86					
	36307/13-3-91/ΚΩΣΤΗ-ΓΚΟΓΚΟΥ ΑΣΗΜ/ΘΗΒΑ	100	169,1	185,8	ΜΑΡΙΝΟΣ	ΑΛΚΙΒΙΑΔΗΣ	ΜΑΡΙΝΟΣ	ΣΧΗΜΑΤΑΡΙ-ΒΟΙΩΤΙΑΣ	21456/1-7-62/ΓΚΙΚΑΣ ΚΩΝΣΤ/ΝΟΣ/ΘΗΒΑ
		100		183,36					

Κτηματολογικός Αριθμός	Διεύθυνση	Επώνυμο	Όνομα	Ον. Πατέρα	Ον. Μητέρας	ΕΠ. Μητέρας	Επ. Συζύγου	Όν. Συζύγου	Διεύθυνση Κατοικίας
124	ΔΑΝΑΗΣ-ΠΟΣΕΙΔΩΝΟΣ	ΓΕΩΡΓΙΟΥ	ΕΥΑΓΓΕΛΟΣ						
125	ΠΟΣΕΙΔΩΝΟΣ	ΔΗΜΗΤΡΙΟΥ	ΒΑΣΙΛΙΚΗ					ΓΕΩΡΓΙΟΣ	
126	ΠΟΣΕΙΔΩΝΟΣ	ΜΕΞΗ	ΚΡΙΝΟΥΛΑ						
127	ΠΟΣΕΙΔΩΝΟΣ-ΔΙΡΚΗΣ	ΠΗΛΙΤΣΗ	ΜΑΡΙΑ	ΝΙΚΟΛΑΟΣ	ΘΕΩΝΙΑ		ΤΡΙΑΝΤΑΦΥΛΛΟΥ	ΚΩΝΣΤΑΝΤΙΝΟΣ	ΚΑΝΗΘΟΣ-ΚΕΦΑΛΑ 45
127	ΠΟΣΕΙΔΩΝΟΣ-ΔΙΡΚΗΣ	ΠΗΛΙΤΣΗΣ	ΧΡΗΣΤΟΣ	ΝΙΚΟΛΑΟΣ	ΘΕΩΝΙΑ		ΠΗΛΙΤΣΗ	ΜΑΡΓΑΡΙΤΑ	ΣΧΗΜΑΤΑΡΙ-ΒΟΙΩΤΙΑΣ
128	ΔΑΝΑΗΣ								
129	ΔΑΝΑΗΣ-ΑΓΑΜΕΜΝΟΝΑ	ΔΕΔΑΚΗ	ΣΩΤΗΡΙΑ						
130	ΔΙΡΚΗΣ-ΑΓΑΜΕΜΝΟΝΑ	ΧΑΛΙΩΤΗΣ	ΙΩΑΝΝΗΣ						
131	ΔΙΡΚΗΣ-ΠΟΣΕΙΔΩΝΟΣ	ΣΠΥΡΟΥ	ΑΘΑΝΑΣΙΟΣ						
131	ΔΙΡΚΗΣ-ΠΟΣΕΙΔΩΝΟΣ	ΣΠΥΡΟΥ	ΑΘΗΝΑ						
132	ΔΙΡΚΗΣ-ΑΓΑΜΕΜΝΟΝΑ	ΜΑΝΤΗ	ΕΥΑΓΓΕΛΙΑ	ΙΩΑΝΝΗΣ	ΔΗΜΗΤΡΑ	ΠΑΠΑΙΩΑΝΝΟΥ	ΚΟΥΤΣΟΜΙΧΟΣ	ΔΗΜΗΤΡΙΟΣ	ΒΕΝΙΣΛΙΟΥ 13 ΒΥΡΩΝΑΣ
132	ΔΙΡΚΗΣ-ΑΓΑΜΕΜΝΟΝΑ	ΜΑΝΤΗΣ	ΓΕΩΡΓΙΟΣ	ΙΩΑΝΝΗΣ					
132	ΔΙΡΚΗΣ-ΑΓΑΜΕΜΝΟΝΑ	ΜΑΝΤΗΣ	ΛΟΥΚΑΣ	ΙΩΑΝΝΗΣ					
132	ΔΙΡΚΗΣ-ΑΓΑΜΕΜΝΟΝΑ	ΜΑΝΤΗ	ΑΙΚΑΤΕΡΙΝΗ	ΙΩΑΝΝΗΣ			ΤΡΙΑΝΤΑΦΥΛΛΟΥ	ΝΙΚΟΛΑΟΣ	
133	ΙΦΙΓΕΝΕΙΑΣ-ΠΟΣΕΙΔΩΝΟΣ	ΣΑΛΕΜΗΣ	ΑΝΑΣΤΑΣΙΟΣ						
133	ΙΦΙΓΕΝΕΙΑΣ-ΠΟΣΕΙΔΩΝΟΣ	ΓΕΩΡΓΙΟΥ	ΑΘΑΝΑΣΙΟΣ						
134	ΙΦΙΓΕΝΕΙΑΣ-ΑΓΑΜΕΜΝΟΝΑ	ΠΑΠΑΙΩΑΝΝΟΥ	ΙΩΑΝΝΗΣ	ΣΠΥΡΙΔΩΝ	ΜΑΡΙΑ		ΠΑΠΑΙΩΑΝΝΟΥ	ΜΑΓΔΑΛΗΝΗ	ΟΙΝΟΦΥΤΑ ΒΟΙΩΤΙΑΣ
134	ΙΦΙΓΕΝΕΙΑΣ-ΑΓΑΜΕΜΝΟΝΑ	ΚΥΡΙΑΚΟΣ	ΑΝΤΩΝΙΟΣ	ΑΠΟΣΤΟΛΟΣ	ΜΑΡΙΑ		ΚΑΡΑΚΟΥΛΑΚΗ	ΕΛΕΥΘΕΡΙΑ	ΦΙΛΑΔΕΛΦΕΙΑΣ 93 ΑΙΓΑΛΕΩ
135	ΠΟΣΕΙΔΩΝΟΣ-ΙΦΙΓΕΝΕΙΑΣ	ΜΑΡΙΝΟΣ	ΓΕΩΡΓΙΟΣ						
136	ΙΦΙΓΕΝΕΙΑΣ	ΤΡΥΦΩΝΟΠΟΥΛΟΣ	ΓΕΩΡΓΙΟΣ	ΔΗΜΗΤΡΙΟΣ	ΣΩΤΗΡΙΑ		ΤΡΥΦΩΝΟΠΟΥΛΟΥ	ΕΥΘΑΛΙΑ	Ρ.ΦΕΡΑΙΟΥ 8 ΠΕΤΡΟΥΠΟΛΗ
136	ΙΦΙΓΕΝΕΙΑΣ	ΤΡΥΦΩΝΟΠΟΥΛΟΣ	ΙΩΑΝΝΗΣ	ΔΗΜΗΤΡΙΟΣ	ΣΩΤΗΡΙΑ				ΛΕΥΚΑΔΟΣ 14 ΜΠΟΥΡΝΙΑΣ
137	ΙΦΙΓΕΝΕΙΑΣ-ΑΓΑΜΕΜΝΟΝΑ	ΜΠΕΛΕΓΡΑΤΗ	ΜΑΡΙΑ	ΕΠΑΜΕΙΝΩΝΔΑΣ	ΠΟΛΥΞΕΝΗ		ΚΟΥΚΝΗΣ	ΓΕΩΡΓΙΟΣ	Π.ΔΡΑΚΟΥ 26 ΘΗΒΑ
137	ΙΦΙΓΕΝΕΙΑΣ-ΑΓΑΜΕΜΝΟΝΑ	ΜΠΕΛΕΓΡΑΤΗ	ΧΡΥΣΟΥΛΑ	ΕΠΑΜΕΙΝΩΝΔΑΣ	ΠΟΛΥΞΕΝΗ		ΔΗΜΟΥ	ΙΩΑΝΝΗΣ	ΜΙΑΟΥΛΗ 22 ΧΑΛΚΙΔΑ
138	ΑΓΑΜΕΜΝΟΝΑ-ΕΚΑΤΗΣ	ΣΤΑΜΑΤΙΟΥ	ΣΤΑΥΡΟΣ						
139	ΕΚΑΤΗΣ	ΝΤΑΝΑΣΗΣ	ΑΡΓΥΡΙΟΣ	ΠΑΝΑΓΙΩΤΗΣ	ΣΩΤΗΡΙΑ		ΝΤΑΝΑΣΗ	ΓΕΩΡΓΙΑ	ΣΧΗΜΑΤΑΡΙ-ΒΟΙΩΤΙΑΣ
140	ΕΚΑΤΗΣ	ΝΤΑΝΑΣΗΣ	ΑΡΓΥΡΙΟΣ	ΠΑΝΑΓΙΩΤΗΣ	ΣΩΤΗΡΙΑ		ΝΤΑΝΑΣΗ	ΓΕΩΡΓΙΑ	ΣΧΗΜΑΤΑΡΙ-ΒΟΙΩΤΙΑΣ
141	ΠΟΣΕΙΔΩΝΟΣ-ΕΚΑΤΗΣ	ΝΤΑΝΑΣΗΣ	ΓΕΩΡΓΙΟΣ	ΙΩΑΝΝΗΣ	ΒΑΡΒΑΡΑ				ΦΩΚΙΩΝΟΣ 8-ΠΕΡΙΣΤΕΡΙ
142	ΕΚΑΤΗΣ-ΠΟΣΕΙΔΩΝΟΣ	ΜΑΡΙΝΟΣ	ΝΙΚΟΛΑΟΣ	ΑΡΓΥΡΙΟΣ	ΕΥΘΑΛΙΑ				ΣΧΗΜΑΤΑΡΙ-ΒΟΙΩΤΙΑΣ
143	ΠΟΣΕΙΔΩΝΟΣ	ΚΑΡΑΝΤΩΝΗΣ	ΙΩΑΝΝΗΣ						
143	ΠΟΣΕΙΔΩΝΟΣ	ΚΑΡΑΝΤΩΝΗ	ΣΙΣΣΥ						
144	ΕΚΑΤΗΣ-ΑΓΑΜΕΜΝΟΝΑ	ΚΑΤΣΟΥΡΟΥ	ΙΩΑΝΝΑ	ΓΕΩΡΓΙΟΣ	ΣΤΑΥΡΟΥΛΑ		ΣΤΕΛΙΟΥ	ΧΡΗΣΤΟΣ	ΣΧΗΜΑΤΑΡΙ-ΒΟΙΩΤΙΑΣ
145	ΑΓΑΜΕΜΝΟΝΑ-ΕΚΑΤΗΣ	ΓΚΡΙΤΖΑΛΑ	ΧΡΥΣΑΝΘΗ	ΣΠΥΡΙΔΩΝ	ΑΛΕΞΑΝΔΡΑ		ΦΑΚΙΤΣΑΣ	ΝΙΚΟΛΑΟΣ	ΓΙΑΝΝΑΡΗ 19 ΑΘΗΝΑ
145	ΑΓΑΜΕΜΝΟΝΑ-ΕΚΑΤΗΣ	ΓΚΡΙΤΖΑΛΑΣ	ΑΘΑΝΑΣΙΟΣ	ΣΠΥΡΙΔΩΝ	ΑΛΕΞΑΝΔΡΑ				ΠΑΠΑΝΑΣΤΑΣΙΟΥ 106 ΑΘΗΝΑ
146		ΚΑΡΥΔΑΣ	ΔΗΜΗΤΡΙΟΣ						
147	ΕΚΑΤΗΣ	ΔΕΜΙΡΟΣ	ΑΝΑΣΤΑΣΙΟΣ						
147	ΕΚΑΤΗΣ	ΣΑΛΕΜΗΣ	ΓΕΩΡΓΙΟΣ						
155	ΙΦΙΓΕΝΕΙΑΣ	ΚΛΗΡΟΝΟΜΟΙ ΔΙΑΜΑΝΤΗ	ΓΕΩΡΓΙΟΣ						
156	ΑΧΙΛΛΕΑ-ΙΦΙΓΕΝΕΙΑΣ	ΚΩΣΤΟΠΟΥΛΟΣ	ΔΗΜΗΤΡΙΟΣ	ΒΑΣΙΛΕΙΟΣ	ΑΙΚΑΤΕΡΙΝΗ		ΚΩΣΤΟΠΟΥΛΟΥ	ΑΘΗΝΑ	Κ.ΤΡΙΑΝΤΑΦΥΛΟΥ 15 ΑΘΗΝΑ
157	ΑΧΙΛΛΕΑ	ΚΑΛΑΤΖΗ	ΖΩΗ						
157	ΑΧΙΛΛΕΑ	ΠΑΠΑΙΩΑΝΝΟΥ	ΚΩΝΣΤΑΝΤΙΝΑ						
158	ΑΧΙΛΛΕΑ	ΜΑΡΙΝΟΣ ΓΕΩΡΓΙΟΣ							
159	ΑΧΙΛΛΕΑ-ΙΦΙΓΕΝΕΙΑ	ΚΑΡΥΔΗ ΚΑΛΙΟΠΗ							
160	ΛΑΙΟΥ-ΙΦΙΓΕΝΕΙΑΣ	ΓΕΩΡΓΙΟΥ							
161	ΛΑΙΟΥ	ΚΟΥΤΣΙΜΑΝΗΣ	ΔΗΜΗΤΡΙΟΣ	ΙΩΑΝΝΗΣ	ΜΑΡΙΑ		ΚΑΡΑΓΙΑΝΝΟΠΟΥΛΟΥ	ΑΝΝΑ	Ν.ΜΕΤΑΞΑ 28 ΑΘΗΝΑ
161	ΛΑΙΟΥ	ΚΑΡΑΓΙΑΝΝΟΠΟΥΛΟΥ	ΑΝΝΑ	ΙΩΑΝΝΗΣ	ΣΟΦΙΑ		ΚΟΥΤΣΙΜΑΝΗΣ	ΔΗΜΗΤΡΙΟΣ	Ν.ΜΕΤΑΞΑ 28 ΑΘΗΝΑ
162	ΛΑΙΟΥ	ΛΕΜΠΕΣΗ	ΙΩΑΝΝΑ	ΔΗΜΗΤΡΙΟΣ	ΠΑΝΑΓΙΩΤΑ				ΙΠΠΟΔΑΜΟΥ 7-9 ΑΘΗΝΑ
163	ΠΟΣΕΙΔΩΝΟΣ	ΚΑΡΑΝΤΩΝΗΣ	ΠΑΝΑΓΙΩΤΗΣ	ΜΙΧΑΗΛ	ΕΛΕΝΗ		ΚΟΥΒΑΡΑ	ΧΡΥΣΟΥΛΑ-ΑΓΛΑΙΑ	ΣΚΟΠΕΛΟΥ 44-46 ΑΘΗΝΑ
163	ΠΟΣΕΙΔΩΝΟΣ	ΚΑΡΑΝΤΩΝΗ	ΒΑΣΙΛΙΚΗ	ΜΙΧΑΗΛ					
164	ΛΑΙΟΥ	ΤΣΑΜΠΟΥΡΗΣ	ΑΠΟΣΤΟΛΟΣ	ΘΕΟΦΑΝΗΣ	ΑΓΓΕΛΙΚΗ		ΛΟΥΚΑ	ΧΑΡΙΚΛΕΙΑ	ΔΙΣΤΟΜΟΥ 3-5 ΑΓ.ΑΝΑΡΓΥΡΟΙ
165	ΛΑΙΟΥ-ΙΦΙΓΕΝΕΙΑΣ	ΚΑΖΙΑΝΗ	ΑΘΗΝΑ						
166	ΙΟΚΑΣΤΗΣ-ΙΦΙΓΕΝΕΙΑΣ	ΣΑΛΕΜΗ	ΣΩΤΗΡΙΑ	ΓΕΩΡΓΙΟΣ	ΙΩΑΝΝΑ		ΘΕΟΔΩΡΟΠΟΥΛΟΣ	ΠΑΝΑΓΙΩΤΗΣ	ΚΟΥΚΟΥΛΕΖΑ 468 ΣΧΗΜΑΤΑΡΙ
166	ΙΟΚΑΣΤΗΣ-ΙΦΙΓΕΝΕΙΑΣ	ΣΑΛΕΜΗ	ΒΑΣΙΛΙΚΗ	ΓΕΩΡΓΙΟΣ	ΙΩΑΝΝΑ		ΓΚΕΚΑΣ	ΓΕΩΡΓΙΟΣ	ΚΟΥΚΟΥΛΕΖΑ 467 ΣΧΗΜΑΤΑΡΙ
167	ΙΟΚΑΣΤΗΣ	ΤΣΑΜΠΟΥΡΗΣ	ΕΥΣΤΑΘΙΟΣ						
168	ΙΟΚΑΣΤΗΣ	ΤΣΑΜΠΟΥΡΗΣ	ΔΗΜΗΤΡΙΟΣ						
169	ΙΟΚΑΣΤΗΣ	ΣΑΛΕΜΗΣ	ΓΕΩΡΓΙΟΣ	ΙΩΑΝΝΗΣ					
169	ΙΟΚΑΣΤΗΣ	ΜΕΝΤΙΚΟΣ	ΜΙΧΑΗΛ						
170	ΙΟΚΑΣΤΗΣ-ΙΦΙΓΕΝΕΙΑΣ	ΓΕΩΡΓΙΟΥ	ΝΙΚΟΛΑΟΣ	ΙΩΑΝΝΗΣ					
171	ΟΙΔΙΠΟΔΑ-ΙΦΙΓΕΝΕΙΑΣ	ΒΕΝΕΖΙΑ	ΜΑΡΙΑ	ΙΑΚΩΒΟΣ	ΖΟΥΛΗ		ΒΕΡΑΘΗΣ	ΓΕΩΡΓΙΟΣ	Α'ΠΑΠΟΥΡΑ 68 ΑΙΓΑΛΕΩ
171	ΟΙΔΙΠΟΔΑ-ΙΦΙΓΕΝΕΙΑΣ	ΒΕΝΕΖΙΑ	ΜΩΥΣΗΣ	ΙΑΚΩΒΟΣ	ΖΟΥΛΗ		ΒΕΝΕΖΙΑ	ΛΙΛΙΑΝ	ΓΕΝΕΥΗ-ΕΛΒΕΤΙΑ
172	ΟΙΔΙΠΟΔΑ	ΛΟΥΚΑΣ	ΔΗΜΗΤΡΙΟΣ	ΔΕΔΕΣ	ΜΑΡΙΑ				ΣΧΗΜΑΤΑΡΙ-ΒΟΙΩΤΙΑΣ
172	ΟΙΔΙΠΟΔΑ								
173	ΟΙΔΙΠΟΔΑ	ΤΖΕΒΕΛΕΚΟΥ	ΠΑΡΑΣΚΕΥΗ	ΙΩΑΝΝΗΣ	ΑΛΙΚΗ		ΚΑΡΑΔΗΜΟΣ	ΙΩΑΝΝΗΣ	ΜΕΤΩΝΟΣ 66 ΧΟΛΑΡΓΟΣ
174	ΟΙΔΙΠΟΔΑ	ΚΛΗΡΟΝΟΜΟΙ ΤΖΕΒΕΛΕΚΟΥ	ΙΩΑΝΝΗΣ						
175	ΟΙΔΙΠΟΔΑ-ΙΦΙΓΕΝΕΙΑΣ	ΚΑΝΕΛΛΟΠΟΥΛΟΣ	ΠΑΝΑΓΙΩΤΗΣ	ΦΩΤΙΟΣ	ΠΑΡΑΣΚΕΥΗ		ΚΑΝΕΛΛΟΠΟΥΛΟΥ	ΒΑΣΙΛΕΙΑ	ΜΠΟΥΜΠΟΥΛΙΝΑΣ 13 ΔΙΟΝΥΣΟΣ ΑΤΤΙΚΗΣ
175	ΟΙΔΙΠΟΔΑ-ΙΦΙΓΕΝΕΙΑΣ	ΚΑΝΕΛΛΟΠΟΥΛΟΣ	ΙΩΑΝΝΗΣ	ΦΩΤΙΟΣ	ΠΑΡΑΣΚΕΥΗ		ΚΑΝΕΛΛΟΠΟΥΛΟΥ	ΜΑΡΙΑ	ΠΥΡΣΟΓΙΑΝΝΗΣ 7 ΚΑΙ ΑΧΑΡΝΩΝ -ΑΘΗΝΑ
176	ΕΤΕΟΚΛΗ-ΙΦΙΓΕΝΕΙΑΣ	ΚΑΖΕΠΗΣ	ΣΤΑΥΡΟΣ	ΟΜΗΡΟΣ	ΦΑΝΗ		ΚΑΖΕΠΗ	ΔΕΣΠΟΙΝΑ	ΑΙΩΛΟΥ 47 Π.ΦΑΛΗΡΟ
177	ΕΤΕΟΚΛΗ	ΒΑΡΤΖΟΥΜΑ	ΧΑΡΙΤΩΜΕΝΗ	ΑΘΑΝΑΣΙΟΣ	ΣΠΥΡΙΔΟΥΛΑ		ΤΣΑΜΠΟΥΡΗΣ	ΣΠΥΡΙΔΩΝ	ΑΘ.ΔΙΑΚΟΥ 17 ΒΥΡΩΝΑ
178	ΕΤΕΟΚΛΗ	ΠΑΠΑΙΩΑΝΝΟΥ	ΒΑΣΙΛΕΙΟΣ	ΔΗΜΗΤΡΙΟΣ	ΚΩΝΣΤΑΝΤΙΝΑ				ΣΧΗΜΑΤΑΡΙ ΘΗΒΩΝ
179	ΕΤΕΟΚΛΗ	ΚΛΕΤΣΑΣ	ΓΕΩΡΓΙΟΣ	ΙΩΑΝΝΗΣ	ΠΑΝΑΓΙΩΤΑ	ΤΟΛΙΜΑΖΗ			ΠΑΙΩΑΝΝΟΥ 9 ΠΟΛΥΔΕΝΔΡΙ-ΑΤΤΙΚΗΣ
179	ΕΤΕΟΚΛΗ	ΚΛΕΤΣΑΣ	ΚΩΝΣΤΑΝΤΙΝΟΣ	ΙΩΑΝΝΗΣ	ΠΑΝΑΓΙΩΤΑ	ΤΟΛΙΜΑΖΗ			ΠΑΙΩΑΝΝΟΥ 9 ΠΟΛΥΔΕΝΔΡΙ-ΑΤΤΙΚΗΣ
180	ΙΦΙΓΕΝΕΙΑΣ-ΕΤΕΟΚΛ	ΧΑΤΖΗΘΕΟΔΩΡΟΥ	ΠΛΟΥΤΑΡΧΟΣ	ΙΩΑΝΝΗΣ	ΑΙΚΑΤΕΡΙΝΗ		ΠΑΠΑΒΕΡΓΟΥ	ΣΜΑΡΩ	ΝΕΟΤΗΤΟΣ 24 Ν.ΗΡΑΚΛΕΙΟ
181	ΛΕΥΚΙΠΠΟΥ-ΙΦΙΓΕΝ								
182	ΛΕΥΚΙΠΠΟΥ	ΚΑΤΤΗ	ΕΛΕΝΗ	ΚΩΝΣΤΑΝΤΙΝΟΣ	ΓΕΩΡΓΙΑ	ΑΝΑΓΝΩΣΤΟΥ	ΧΙΩΤΗΣ	ΚΩΝΣΤΑΝΤΙΝΟΣ	ΜΑΚΡΥΓΙΑΝΝΗ 15 ΣΑΛΑΜΙΝΟΣ
182	ΛΕΥΚΙΠΠΟΥ	ΚΑΤΤΗ	ΓΕΩΡΓΙΑ	ΕΥΑΓΓΕΛΟΣ	ΕΛΕΝΗ	ΤΖΑΚΑ	ΚΑΤΤΗΣ	ΚΩΝΣΤΑΝΤΙΝΟΣ	ΕΛ.ΒΕΝΙΖΕΛΟΥ 30 Ν.ΧΑΛΚΙΔ.
182	ΛΕΥΚΙΠΠΟΥ	ΚΑΤΤΗ	ΑΙΚΑΤΕΡΙΝΗ	ΚΩΝΣΤΑΝΤΙΝΟΣ	ΓΕΩΡΓΙΑ	ΑΝΑΓΝΩΣΤΟΥ	ΑΝΑΣΤΑΣΙΟΥ	ΕΥΑΓΓΕΛΟΣ	ΕΛ.ΒΕΝΙΖΕΛΟΥ 30 Ν.ΧΑΛΚΙΔ
182	ΛΕΥΚΙΠΠΟΥ	ΚΑΤΤΗ	ΒΑΣΙΛΙΚΗ	ΚΩΝΣΤΑΝΤΙΝΟΣ	ΓΕΩΡΓΙΑ	ΑΝΑΓΝΩΣΤΟΥ			ΕΛ.ΒΕΝΙΖΕΛΟΥ 30 Ν.ΧΑΛΚΙΔ.
183	ΛΕΥΚΙΠΠΟΥ								
184	ΛΕΥΚΙΠΠΟΥ-ΙΦΙΓΕΝΕΝΕΙΑΣ	ΜΑΝΙΑΤΗΣ	ΑΘΑΝΑΣΙΟΣ						
185	ΙΣΜΗΝΗΣ-ΙΦΙΓΕΝΕΙΑΣ	ΜΑΥΡΑΝΕΖΟΥΛΗ	ΕΙΡΗΝΗ	ΣΥΜΕΩΝ	ΚΥΡΙΑΚΟΥΛΑ		ΡΑΥΤΟΠΟΥΛΟΣ	ΝΙΚΟΛΑΟΣ	ΘΕΜΙΣΤΟΚΛΕΟΥΣ 212 ΠΕΙΡΑΙΑ

Παρατηρήσεις	Συμβόλαιο	(%)	Εμβ. Συμβ.	Εμβ. Κτημ.	10.03.82 - Επώνυμο	10.03.82 - Όνομα	10.03.82 - Όν. Πατέρα	10.03.82 - Δ/νση	10.03.82 -Συμβόλαιο
		100		190,88					
		100		186,87					
		100		191,02					
	34249/15-7-90/ΚΑΡΑΣΤΑΘΗΣ ΝΙΚΟΛ/ΧΑΛΚΙΔΑ	50	500	558,56	ΠΗΛΙΤΣΗΣ	ΝΙΚΟΛΑΟΣ	ΚΩΝΣΤΑΝΤΙΝΟΣ	ΚΕΦΑΛΑ 45-ΧΑΛΚΙΔΑ	12909/28-10-59/ΚΑΣΤΙΖΑΣ ΒΑΣΙΛΕΙΟΣ/ΘΗΒΑ
	34249/15-7-90/ΚΑΡΑΣΤΑΘΗΣ ΝΙΚΟΛ/ΧΑΛΚΙΔΑ	50	500	558,56	ΠΗΛΙΤΣΗΣ	ΝΙΚΟΛΑΟΣ	ΚΩΝΣΤΑΝΤΙΝΟΣ	ΚΕΦΑΛΑ 45-ΧΑΛΚΙΔΑ	12909/28-10-59/ΚΑΣΤΙΖΑΣ ΒΑΣΙΛΕΙΟΣ/ΘΗΒΑ
		100		277,97					
		100		264,7					
		100		549,54					
		50		551,81					
		50		551,81					
	22276/29-8-89/ΓΕΩΡΓΟΥΣΗΣ ΓΕΩΡΓΙΟΣ/ΘΗΒΑ	25	550	548,83	ΜΑΝΤΗ	ΕΥΑΓΓΕΛΙΑ	ΙΩΑΝΝΗΣ		
		25	550	548,83					
		25	550	548,83					
		25	550	548,83					
		75		545,93					
		25		545,93					
	20337/23-5-86/ΓΕΩΡΓΟΥΣΗΣ ΓΕΩΡΓΙΟΣ/ΘΗΒΑ	50	500	538,47	ΜΑΝΤΗΣ	ΔΗΜΗΤΡΙΟΣ	ΓΕΩΡΓΙΟΣ		
	21065/10-7-87/ΓΕΩΡΓΟΥΣΗΣ ΓΕΩΡΓΙΟΣ/ΘΗΒΑ	50	500	538,47	ΜΑΝΤΗΣ	ΔΗΜΗΤΡΙΟΣ	ΓΕΩΡΓΙΟΣ		
		100		284,26					
	673/27-8-95/ΚΑΝΕΛΛΟΥ ΦΩΤΕΙΝΗ/ΘΗΒΑ	50	551,8	275,21	ΤΡΥΦΩΝΟΠΟΥΛΟΥ	ΣΩΤΗΡΙΑ	ΙΩΑΝΝΗΣ	ΝΙΚΑΙΑ-ΑΤΤΙΚΗΣ	47110/26-1-81/ΠΕΓΚΟΣ ΕΛΕΥΘΕΡΙΟΣ/ΑΘΗΝΑ
	673/27-8-95/ΚΑΝΕΛΛΟΥ ΦΩΤΕΙΝΗ/ΘΗΒΑ	50	551,8	275,21	ΤΡΥΦΩΝΟΠΟΥΛΟΥ	ΣΩΤΗΡΙΑ	ΙΩΑΝΝΗΣ	ΝΙΚΑΙΑ-ΑΤΤΙΚΗΣ	47110/26-1-81/ΠΕΓΚΟΣ ΕΛΕΥΘΕΡΙΟΣ/ΑΘΗΝΑ
	16866/6-5-82/ΚΑΤΣΙΜΠΑΡΔΗ ΚΩΝΣΤΑΝ/ΘΗΒΑ	50	551,8	549,12	ΘΕΟΔΩΡΟΥ	ΣΠΥΡΙΔΩΝ	ΑΡΙΣΤΕΙΔΗΣ	ΛΙΟΣΙΩΝ 223-ΑΘΗΝΑ	17870/12-7-62/ΚΑΤΣΙΜΠΑΡΔΗΣ ΚΩΝΣ/ΘΗΒΑ
	16866/6-5-82/ΚΑΤΣΙΜΠΑΡΔΗ ΚΩΝΣΤΑΝ/ΘΗΒΑ	50	551,8	549,12	ΘΕΟΔΩΡΟΥ	ΣΠΥΡΙΔΩΝ	ΑΡΙΣΤΕΙΔΗΣ	ΛΙΟΣΙΩΝ 223-ΑΘΗΝΑ	17870/12-7-62/ΚΑΤΣΙΜΠΑΡΔΗΣ ΚΩΝΣ/ΘΗΒΑ
		100		539,61					
	25643/22-3-77/ΣΙΩΜΟΣ ΧΡΥΣΟΣΤΟΜ/ΧΑΛΚΙΔΑ	100	180	179,07					
	36891/10-6-91/ΚΩΣΤΗ-ΓΚΟΓΚΟΥ ΑΣΗΜ/ΘΗΒΑ	100	180	179,24	ΝΤΑΝΑΣΗΣ	ΠΑΝΑΓΙΩΤΗΣ	ΙΩΑΝΝΗΣ	ΣΧΗΜΑΤΑΡΙ-ΒΟΙΩΤΙΑΣ	
	274/29-7-86/ΣΤΕΦΑ ΑΙΚΑΤΕΡΙΝΗ/ΘΗΒΑ	100	180	180,51	ΝΤΑΝΑΣΗΣ	ΠΑΝΑΓΙΩΤΗΣ	ΙΩΑΝΝΗΣ	ΣΧΗΜΑΤΑΡΙ-ΒΟΙΩΤΙΑΣ	
		100	275,8	264,53					
		50		289,75					
		50		289,75					
	8926/12-12-83/ΔΟΥΚΑΣ ΔΗΜΗΤΡΙΟΣ/ΠΑΡΓΑ	100	551	537,82	ΚΑΤΣΟΥΡΟΣ	ΓΕΩΡΓΙΟΣ	ΙΩΑΝΝΗΣ	ΣΧΗΜΑΤΑΡΙ-ΒΟΙΩΤΙΑΣ	194/1978/ΠΟΛΥΜΕΛΕΣ ΠΡΩΤΟΔΙΚΕΙΟ
	15846/30-10-70/ΣΚΕΝΔΡΟΣ ΝΙΚΟΛΑΟΣ/ΘΗΒΑ	50	553,4	561,57	ΠΗΝΙΤΑ	ΑΛΕΞΑΝΔΡΑ	ΑΧΙΛΛΕΑΣ	ΠΑΠΑΝΑΣΤΑΣΙΟΥ 106-ΚΑΤΩ ΠΑΤΙ	10693/6-12-56/ΚΑΣΤΙΖΑΣ ΒΑΣΙΛΕΙΟΠΣ/ΘΗΒΑ
	15846/30-10-70/ΣΚΕΝΔΡΟΣ ΝΙΚΟΛΑΟΣ/ΘΗΒΑ	50	553,4	561,57	ΠΗΝΙΤΑ	ΑΛΕΞΑΝΔΡΑ	ΑΧΙΛΛΕΑΣ	ΠΑΠΑΝΑΣΤΑΣΙΟΥ 106-ΚΑΤΩ ΠΑΤΙ	10693/6-12-56/ΚΑΣΤΙΖΑΣ ΒΑΣΙΛΕΙΟΠΣ/ΘΗΒΑ
		100		554,12					
		50		565,92					
		50		565,92					
		100		536,69					
	11277/16-3-60/ΣΤΕΝΟΣ ΚΩΝΣΤΑΝΤ/ΧΑΛΚΙΔΑ	100	500	538,25					
		50		526,14					
		50		526,14					
		100		535,7					
		100		528,89					
		100		519,42					
	25737/10-8-94/ΓΕΩΡΓΟΥΣΗΣ ΓΕΩΡΓΙΟΣ/ΘΗΒΑ	25	551,8	523,72	ΜΑΝΤΗΣ	ΔΗΜΗΤΡΙΟΣ	ΓΕΩΡΓΙΟΣ		
	25737/10-8-94/ΓΕΩΡΓΟΥΣΗΣ ΓΕΩΡΓΙΟΣ/ΘΗΒΑ	75	551,8	523,72	ΜΑΝΤΗΣ	ΔΗΜΗΤΡΙΟΣ	ΓΕΩΡΓΙΟΣ		
	24302/8-5-86/ΚΩΣΤΗ-ΓΚΟΓΚΟΥ ΑΣΗΜ/ΘΗΒΑ	100	250	274,88	ΚΑΡΑΝΤΩΝΗΣ	ΗΛΙΑΣ	ΠΑΝΑΓΙΩΤΗΣ	ΣΧΗΜΑΤΑΡΙ-ΒΟΙΩΤΙΑΣ	9689/1919/ΦΩΤΟΒΑΣΣΟΣ ΦΩΤΙΟΣ/ΘΗΒΑ
	23876/9-10-91/ΓΕΩΡΓΟΥΣΗΣ ΓΕΩΡΓΙΟΣ/ΘΗΒΑ	50	270	261,12	ΚΑΡΑΝΤΩΝΗΣ	ΜΙΧΑΗΛ	ΠΑΝΑΓΙΩΤΗΣ	ΑΘΗΝΑ	
		50	270	261,12	ΚΑΡΑΝΤΩΝΗΣ	ΜΙΧΑΗΛ	ΠΑΝΑΓΙΩΤΗΣ	ΑΘΗΝΑ	
	24358/21-5-86/ΚΩΣΤΗ-ΓΚΟΓΚΟΥ ΑΣΗΜ/ΘΗΒΑ	100	263	262,33	ΦΡΥΓΑΝΑΣ	ΑΝΑΣΤΑΣΙΟΣ	ΓΕΩΡΓΙΟΣ	ΣΧΗΜΑΤΑΡΙ-ΒΟΙΩΤΙΑΣ	6818/26-7-72/ΑΝΔΡΙΟΠΟΥΛΟΣ ΝΙΚΟΛ/ΘΗΒΑ
		100		258,7					
	8675/21-5-82/ΠΑΛΔΕΜΤΣΗΣ ΝΙΚΟΛ/ΧΑΛΚΙΔΑ	50	500	528,13	ΣΑΛΕΜΗΣ	ΓΕΩΡΓΙΟΣ	ΗΡΑΚΛΗΣ	ΣΧΗΜΑΤΑΡΙ-ΒΟΙΩΤΙΑΣ	
	8675/21-5-82/ΠΑΛΔΕΜΤΣΗΣ ΝΙΚΟΛ/ΧΑΛΚΙΔΑ	50	500	528,13	ΣΑΛΕΜΗΣ	ΓΕΩΡΓΙΟΣ	ΗΡΑΚΛΗΣ	ΣΧΗΜΑΤΑΡΙ-ΒΟΙΩΤΙΑΣ	
		100		265,95					
		100		271,43					
		50		538,56					
		50		538,56					
		100		524,93					
	16856/5-9-65/ΚΑΣΤΙΖΑΣ ΠΑΝΑΓΗΣ/ΘΗΒΑ	50	529,5	530,83					
	10165/1-8-66/ΜΑΟΥΝΗΣ ΕΠΑΜΕΙΝ/ΑΘΗΝΑ	50	529,5	530,83					
	44099/17-3-95/ΚΩΣΤΗ-ΓΚΟΓΚΟΥ ΑΣΗΜ/ΘΗΒΑ	50	500	555,77	ΛΑΜΠΡΟΥ	ΕΥΑΓΓΕΛΙΑ	ΠΑΡΑΣΚΕΥΑΣ	ΣΧΗΜΑΤΑΡΙ-ΒΟΙΩΤΙΑΣ	26259/1965/ΓΚΙΚΑΣ ΚΩΝΣΤΑΝΤΙΝΟΣ/ΘΗΒΑ
		50	500	555,77					
	14556/20-3-86/ΚΕΡΧΟΥΛΑ ΠΑΡΑΣΚΕΥ/ΑΘΗΝΑ	100	283	276,97	ΤΖΕΒΕΛΕΚΗ	ΑΛΕΞΑΝΔΡΑ	ΝΙΚΟΛΑΟΣ	ΠΙΝΔΟΥ 29-31 ΑΘΗΝΑ	18165/1965/ΚΑΣΤΙΖΑΣ ΒΑΣΙΛΕΙΟΣ/ΘΗΒΑ
		100		271,75					
	16123/3-12-62/ΚΑΣΤΙΖΑΣ ΒΑΣΙΛΕΙΟΣ/ΘΗΒΑ	50	500	531,32					
	16123/3-12-62/ΚΑΣΤΙΖΑΣ ΒΑΣΙΛΕΙΟΣ/ΘΗΒΑ	50	500	531,32					
	2700/22-9-93/ΤΖΗΜΑΣ ΙΩΑΝΝΗΣ/ΑΘΗΝΑ	100	534	533,72	ΜΑΡΙΝΟΥ	ΣΤΕΛΛΑ	ΝΙΚΟΛΑΟΥ	ΦΟΛΕΓΑΝΔΡΟΥ 17-ΑΘΗΝΑ	41378/8-9-93/ΚΩΣΤΗ-ΓΚΟΓΚΟΥ ΑΣΗΜ/ΘΗΒΑ
	20944/11-5-87/ΓΕΩΡΓΟΥΣΗΣ ΓΕΩΡΓΙΟΣ/ΘΗΒΑ	100	264,8	267,56	ΚΑΡΤΑΛΑ	ΔΕΣΠΟΙΝΑ	ΙΩΑΝΝΗΣ	ΦΑΡΟΣ ΑΥΛΙΔΟΣ	
	31727/21-8-89/ΚΟΥΡΤΗ ΧΑΡΙΚΛΕΙΑ/ΘΗΒΑ	100	270	280,99	ΠΑΠΑΙΩΑΝΝΟΥ	ΔΗΜΗΤΡΙΟΣ	ΧΡΗΣΤΟΣ	ΣΧΗΜΑΤΑΡΙ-ΒΟΙΩΤΙΑΣ	13912/7-7-73/ΑΝΤΩΝΙΟΥ ΧΡΥΣΟΣΤ/ΧΑΛΚΙΔΑ
	41825/1-12-93/ΚΩΣΤΗ-ΓΚΟΓΚΟΥ ΑΣΗΜ/ΘΗΒΑ	50	529,5	537,57	ΑΝΤΩΝΙΟΥ	ΓΕΩΡΓΙΟΣ	ΙΩΑΝΝΗΣ	ΧΩΛΜΠΟΥΡΚ-ΜΑΣΣΑΧΟΥΣΕΤΗ-Η.Π.Α	
	41825/1-12-93/ΚΩΣΤΗ-ΓΚΟΓΚΟΥ ΑΣΗΜ/ΘΗΒΑ	50	529,5	537,57	ΑΝΤΩΝΙΟΥ	ΓΕΩΡΓΙΟΣ	ΙΩΑΝΝΗΣ	ΧΩΛΜΠΟΥΡΚ-ΜΑΣΣΑΧΟΥΣΕΤΗ-Η.Π.Α	
	10066/3-8-79/ΝΑΣΟΠΟΥΛΟΣ ΠΑΝΑΓΙΩ/ΑΘΗΝΑ	100	529,5	527,94					
		100		536,56					
	26908/8-6-72/ΠΑΠΑΝΑΣΤΑΣΙΟΥ ΕΥΑΓΓΕ/ΘΗΒΑ	12,5	510	538,4					
	26908/8-6-72/ΠΑΠΑΝΑΣΤΑΣΙΟΥ ΕΥΑΓΓΕ/ΘΗΒΑ	62,5	510	538,4					
	26908/8-6-72/ΠΑΠΑΝΑΣΤΑΣΙΟΥ ΕΥΑΓΓΕ/ΘΗΒΑ	12,5	510	538,4					
	26908/8-6-72/ΠΑΠΑΝΑΣΤΑΣΙΟΥ ΕΥΑΓΓΕ/ΘΗΒΑ	12,5	510	538,4					
		100		528,52					
		100		525,27					
	10980/1967/ΠΑΠΑΝΑΣΤΑΣΙΟΥ ΕΥΑΓΓ/ΘΗΒΑ	50	540	529,09					

Κτηματολογικός Αριθμός	Διεύθυνση	Επώνυμο	Όνομα	Ον. Πατέρα	Ον. Μητέρας	ΕΠ. Μητέρας	Επ. Συζύγου	Όν. Συζύγου	Διεύθυνση Κατοικίας
185	ΙΣΜΗΝΗΣ-ΙΦΙΓΕΝΕΙΑΣ	ΣΑΒΒΟΠΟΥΛΟΣ	ΜΙΧΑΗΛ	ΑΝΤΩΝΙΟΣ	ΕΥΔΟΞΙΑ				Ζ.ΠΗΓΗΣ 17 ΚΟΡΥΔΑΛΛΟΣ
186	ΙΣΜΗΝΗΣ								
187	ΙΣΜΗΝΗΣ	ΜΑΡΙΝΟΣ	ΑΡΓΥΡΗΣ	ΝΙΚΟΛΑΟΣ	ΕΥΘΑΛΙΑ				ΣΧΗΜΑΤΑΡΙ-ΒΟΙΩΤΙΑΣ
188	ΙΦΙΓΕΝΕΙΑΣ-ΙΣΜΗΝΗΣ	ΓΚΙΒΑΛΟΣ	ΠΑΝΑΓΙΩΤΗΣ	ΓΕΩΡΓΙΟΣ	ΠΗΝΕΛΟΠΗ		ΔΑΚΟΥΡΑ	ΑΝΝΑ	ΤΡΑΙΜΠΕΡ 12-14 ΑΘΗΝΑ
188	ΙΦΙΓΕΝΕΙΑΣ-ΙΣΜΗΝΗΣ	ΜΕΤΑΞΑ	ΜΙΝΑ				ΒΟΥΝΑΤΣΑΣ	ΓΕΩΡΓΙΟΣ	ΟΡΦΕΩΣ 21 ΗΛΙΟΥΠΟΛΗ
188	ΙΦΙΓΕΝΕΙΑΣ-ΙΣΜΗΝΗΣ	ΓΚΙΒΑΛΟΣ	ΝΙΚΟΛΑΟΣ	ΛΕΩΝΙΔΑΣ	ΣΤΑΜΑΤΙΝΑ		ΓΚΙΒΑΛΟΥ	ΧΡΙΣΤΙΝΑ	ΦΥΛΗΣ 5 ΑΘΗΝΑ
188	ΙΦΙΓΕΝΕΙΑΣ-ΙΣΜΗΝΗΣ	ΓΚΙΒΑΛΟΣ	ΛΕΩΝΙΔΑΣ	ΓΕΩΡΓΙΟΣ					ΧΑΛΚΟΚΟΝΔΥΛΗ 43 ΑΘΗΝΑ
188	ΙΦΙΓΕΝΕΙΑΣ-ΙΣΜΗΝΗΣ	ΓΚΙΒΑΛΟΥ	ΠΗΝΕΛΟΠΗ				ΓΚΙΒΑΛΟΣ	ΓΕΩΡΓΙΟΣ	ΤΡΑΙΜΠΕΡ 12-14 ΑΘΗΝΑ
189	ΙΦΙΓΕΝΕΙΑΣ-ΚΡΕΟΝΤΑ	ΓΕΩΡΓΑΝΤΑΣ	ΙΩΑΝΝΗΣ						
190	ΚΡΕΟΝΤΑ	ΜΩΡΑΙΤΗΣ	ΔΗΜΗΤΡΙΟΣ	ΚΩΝΣΤΑΝΤΙΝΟΣ	ΜΑΡΙΑ				ΔΗΛΕΣΙ
190	ΚΡΕΟΝΤΑ	ΜΑΡΟΥΛΗΣ	ΔΗΜΗΤΡΙΟΣ						
191	ΚΡΕΟΝΤΑ	ΒΑΣΙΛΟΠΟΥΛΟΣ	ΑΝΑΣΤΑΣΙΟΣ	ΙΩΑΝΝΗΣ	ΕΥΦΡΟΣΥΝΗ		ΒΑΣΙΛΟΠΟΥΛΟΥ	ΜΑΡΙΑ	ΜΑΚΡΥΓΙΑΝΝΗ 7 ΑΚΡΟΠΟΛΗ
192	ΚΡΕΟΝΤΑ-ΙΦΙΓΕΝΕΙΑΣ	ΦΡΥΓΑΝΑΣ	ΕΠΑΜΕΙΝΩΝΔΑΣ	ΑΝΑΣΤΑΣΙΟΣ	ΑΡΓΥΡΩ		ΦΡΥΓΑΝΑ	ΑΘΑΝΑΣΙΑ	ΣΧΗΜΑΤΑΡΙ-ΒΟΙΩΤΙΑΣ
192	ΚΡΕΟΝΤΑ-ΙΦΙΓΕΝΕΙΑΣ	ΜΕΝΤΙΚΟΥ	ΕΥΑΓΓΕΛΙΑ	ΠΑΝΑΓΙΩΤΗΣ	ΜΑΡΙΑ		ΑΝΤΩΝΙΟΥ	ΓΕΩΡΓΙΟΣ	ΣΧΗΜΑΤΑΡΙ-ΒΟΙΩΤΙΑΣ
192	ΚΡΕΟΝΤΑ-ΙΦΙΓΕΝΕΙΑΣ	ΜΕΝΤΙΚΟΥ	ΠΑΝΑΓΙΩΤΑ	ΠΑΝΑΓΙΩΤΗΣ	ΜΑΡΙΑ		ΚΟΤΡΩΝΑΚΗΣ	ΕΛΕΥΘΕΡΙΟΣ	ΣΧΗΜΑΤΑΡΙ-ΒΟΙΩΤΙΑΣ
193	ΙΦΙΓΕΝΕΙΑΣ	ΜΠΑΛΛΗ	ΑΘΑΝΑΣΙΑ						
194	ΔΙΟΜΗΔΗ	ΘΕΟΔΩΡΟΥ	ΔΗΜΗΤΡΙΟΣ						
195	ΔΙΟΜΗΔΗ	ΒΟΥΝΑΤΣΟΣ	ΛΟΥΚΑΣ	ΓΕΩΡΓΙΟΣ	ΜΙΝΑ				ΑΣΚΛΗΠΙΟΥ 45-ΗΛΙΟΥΠΟΛΗ
195	ΔΙΟΜΗΔΗ	ΜΕΤΑΞΑ	ΜΙΝΑ	ΑΝΑΣΤΑΣΙΟΣ	ΑΝΑΣΤΑΣΙΑ		ΒΟΥΝΑΤΣΟΣ	ΓΕΩΡΓΙΟΣ	ΟΡΦΕΩΣ 21_ΗΛΙΟΥΠΟΛΗ
196	ΙΦΙΓΕΝΕΙΑΣ-ΔΙΟΜΗΔΗ								
197	ΙΦΙΓΕΝΕΙΑΣ	ΝΤΑΚΙΩΤΗΣ ΑΘΑΝΑΣΙΟΣ							
198		ΠΑΠΑΙΩΑΝΝΟΥ ΧΡΗΣΤΟΣ							

Παρατηρήσεις	Συμβόλαιο	(%)	Εμβ. Συμβ.	Εμβ. Κτημ.	10.03.82 - Επώνυμο	10.03.82 - Όνομα	10.03.82 - Όν. Πατέρα	10.03.82 - Δ/νση	10.03.82 -Συμβόλαιο
	10980/1967/ΠΑΠΑΝΑΣΤΑΣΙΟΥ ΕΥΑΓΓ/ΘΗΒΑ	50	540	529,09					
		100		530,15					
	14551/1979/ΓΕΩΡΓΟΥΣΗΣ ΓΕΩΡΓΙΟΣ/ΘΗΒΑ	100	542	526,04					
	5985/7-1-83/ΣΤΡΟΥΜΠΑΚΟΥ ΑΛΕΞΑΝ/ΑΘΗΝΑ	18,75	529,5	524,46	ΓΚΙΒΑΛΟΥ	ΜΑΡΙΑ	ΛΕΩΝΙΔΑΣ	ΤΡΑΙΜΠΕΡ 12-14 -ΑΘΗΝΑ	
		50		524,46					
	5985/7-1-83/ΣΤΡΟΥΜΠΑΚΟΥ ΑΛΕΞΑΝ/ΑΘΗΝΑ	50	529,5	524,46	ΓΚΙΒΑΛΟΥ	ΜΑΡΙΑ	ΛΕΩΝΙΔΑΣ	ΤΡΑΙΜΠΕΡ 12-14 -ΑΘΗΝΑ	
		18,75		524,46					
		12,5		524,46					
		100		525,23					
	33096/20-2-90/ΚΩΣΤΗ-ΓΚΟΓΚΟΥ ΑΣΗΜ/ΘΗΒΑ	50	540	543,24	ΜΠΑΣΙΑΚΟΥ	ΜΑΡΙΑ	ΤΑΞΙΑΡΧΗΣ	ΒΑΣ.ΑΛΕΞΑΝΔΡΟΥ 27-Ν.ΦΙΛΑΔΕ/	517052/6-7-72/ΘΑΝΟΠΟΥΛΟΣ ΔΗΜΗΤ/ΑΘΗΝΑ
		50	540	543,24					
	5096/2-5-63/ΠΑΠΑΝΑΣΤΑΣΙΟΥ ΕΥΑΓΓ/ΘΗΒΑ	100	529,5	509,4					
	20890/23-5-84/ΚΩΣΤΗ-ΓΚΟΓΚΟΥ ΑΣΗΜ/ΘΗΒΑ	33,34	529,5	529,7	ΜΕΝΤΙΚΟΥ	ΑΣΠΑΣΙΑ	ΠΑΝΑΓΙΩΤΗΣ		
		33,33	529,5	529,7					
		33,33	529,5	529,7					
		100		530,8					
		100		532,83					
	3555/2-5-90/ΧΑΤΖΗΧΡΗΣΤΟΥ ΑΙΚΑΤΕΡ/ΑΘΗΝΑ	50	520	527,21	ΒΟΥΝΑΤΣΟΣ	ΓΕΩΡΓΙΟΣ	ΓΡΗΓΟΡΙΟΣ		18601/10-10-65/ΚΑΣΤΙΖΑΣ ΒΑΣΙΛΕΙΟΣ/ΘΗΒΑ
	3555/2-5-90/ΧΑΤΖΗΧΡΗΣΤΟΥ ΑΙΚΑΤΕΡ/ΑΘΗΝΑ	50	520	527,21	ΒΟΥΝΑΤΣΟΣ	ΓΕΩΡΓΙΟΣ	ΓΡΗΓΟΡΙΟΣ		18601/10-10-65/ΚΑΣΤΙΖΑΣ ΒΑΣΙΛΕΙΟΣ/ΘΗΒΑ
		100		515,29					
		100		545,26					
		100		612,74					

ΕΘΝΙΚΟ ΤΥΠΟΓΡΑΦΕΙΟ

ΕΦΗΜΕΡΙΣ ΤΗΣ ΚΥΒΕΡΝΗΣΕΩΣ

ΤΙΜΗ ΠΩΛΗΣΗΣ ΦΥΛΛΩΝ ΤΗΣ ΕΦΗΜΕΡΙΔΑΣ ΤΗΣ ΚΥΒΕΡΝΗΣΕΩΣ

Σε έντυπη μορφή:

- Για τα Φ.Ε.Κ. από 1 έως 16 σελίδες σε 1 € προσαυξανόμενη κατά 0,20 € για κάθε επιπλέον οκτασέλιδο ή μέρος αυτού.
- Για τα φωτοαντίγραφα Φ.Ε.Κ. σε 0,15 € ανά σελίδα.

Σε μορφή DVD/CD:

Τεύχος	Ετήσια έκδοση	Τριμηνιαία έκδοση	Μηνιαία έκδοση
Α΄	150 €	40 €	15 €
Β΄	300 €	80 €	30 €
Γ΄	50 €	-	-
Υ.Ο.Δ.Δ.	50 €	-	-
Δ΄	110 €	30 €	-

Τεύχος	Ετήσια έκδοση	Τριμηνιαία έκδοση	Μηνιαία έκδοση
Α.Α.Π.	110 €	30 €	-
Ε.Β.Ι.	100 €	-	-
Α.Ε.Δ.	5 €	-	-
Δ.Δ.Σ.	200 €	-	20 €
Α.Ε.-Ε.Π.Ε.	-	-	100 €

- Η τιμή πώλησης μεμονωμένων Φ.Ε.Κ. σε μορφή cd-rom από εκείνα που διατίθενται σε ψηφιακή μορφή και μέχρι 100 σελίδες, σε 5 € προσαυξανόμενη κατά 1 € ανά 50 σελίδες.

ΕΤΗΣΙΕΣ ΣΥΝΔΡΟΜΕΣ Φ.Ε.Κ.

Τεύχος	Έντυπη μορφή
Α΄	225 €
Β΄	320 €
Γ΄	65 €
Υ.Ο.Δ.Δ.	65 €

Τεύχος	Έντυπη μορφή
Δ΄	160 €
Α.Α.Π.	160 €
Ε.Β.Ι.	65 €
Α.Ε.Δ.	10 €

Τεύχος	Έντυπη μορφή
Α.Ε.-Ε.Π.Ε.	2.250 €
Δ.Δ.Σ.	225 €
Α.Σ.Ε.Π.	70 €
Ο.Π.Κ.	-

- Το τεύχος Α.Σ.Ε.Π. (έντυπη μορφή) θα αποστέλλεται σε συνδρομητές ταχυδρομικά, με την επιβάρυνση των 70 €, ποσό το οποίο αφορά τα ταχυδρομικά έξοδα.

- Η καταβολή γίνεται σε όλες τις Δημόσιες Οικονομικές Υπηρεσίες (Δ.Ο.Υ.). Το πρωτότυπο διπλότυπο (έγγραφο αριθμ. πρωτ. 9067/28.2.2005 2η Υπηρεσία Επιτρόπου Ελεγκτικού Συνεδρίου) με φροντίδα των ενδιαφερομένων, πρέπει να αποστέλλεται ή να κατατίθεται στο Εθνικό Τυπογραφείο (Καποδιστρίου 34, Τ.Κ. 104 32 Αθήνα).
- Σημειώνεται ότι φωτοαντίγραφα διπλοτύπων, ταχυδρομικές Επιταγές για την εξόφληση της συνδρομής, δεν γίνονται δεκτά και θα επιστρέφονται.
- Οι οργανισμοί τοπικής αυτοδιοίκησης, τα νομικά πρόσωπα δημοσίου δικαίου, τα μέλη της Ένωσης Ιδιοκτητών Ημερησίου Τύπου Αθηνών και Επαρχίας, οι τηλεοπτικοί και ραδιοφωνικοί σταθμοί, η Ε.Σ.Η.Ε.Α, τα τριτοβάθμια συνδικαλιστικά όργανα και οι τριτοβάθμιες επαγγελματικές ενώσεις δικαιούνται έκπτωσης πενήντα τοις εκατό (50%) επί της ετήσιας συνδρομής.
- Το ποσό υπέρ ΤΑ.Π.Ε.Τ. (5% επί του ποσού συνδρομής), καταβάλλεται ολόκληρο (Κ.Α.Ε. 3512) και υπολογίζεται πριν την έκπτωση.
- Στην Ταχυδρομική συνδρομή του τεύχους Α.Σ.Ε.Π. δεν γίνεται έκπτωση.

Πληροφορίες για δημοσιεύματα που καταχωρίζονται στα Φ.Ε.Κ. στο τηλ.: 210 5279000.
Φωτοαντίγραφα παλαιών Φ.Ε.Κ.: τηλ.: 210 8220885.

Τα φύλλα όλων των τευχών της Εφημερίδας της Κυβερνήσεως διατίθενται δωρεάν σε ηλεκτρονική μορφή από την ιστοσελίδα του Εθνικού Τυπογραφείου (www.et.gr)

Ηλεκτρονική Διεύθυνση: http://www.et.gr - e-mail: webmaster.et@et.gr

ΟΙ ΥΠΗΡΕΣΙΕΣ ΕΞΥΠΗΡΕΤΗΣΗΣ ΠΟΛΙΤΩΝ ΛΕΙΤΟΥΡΓΟΥΝ ΚΑΘΗΜΕΡΙΝΑ ΑΠΟ 08:00 ΜΕΧΡΙ 13:30



ΑΠΟ ΤΟ ΕΘΝΙΚΟ ΤΥΠΟΓΡΑΦΕΙΟ
ΚΑΠΟΔΙΣΤΡΙΟΥ 34 * ΑΘΗΝΑ 104 32 * ΤΗΛ. 210 52 79 000 * FAX 210 52 21 004